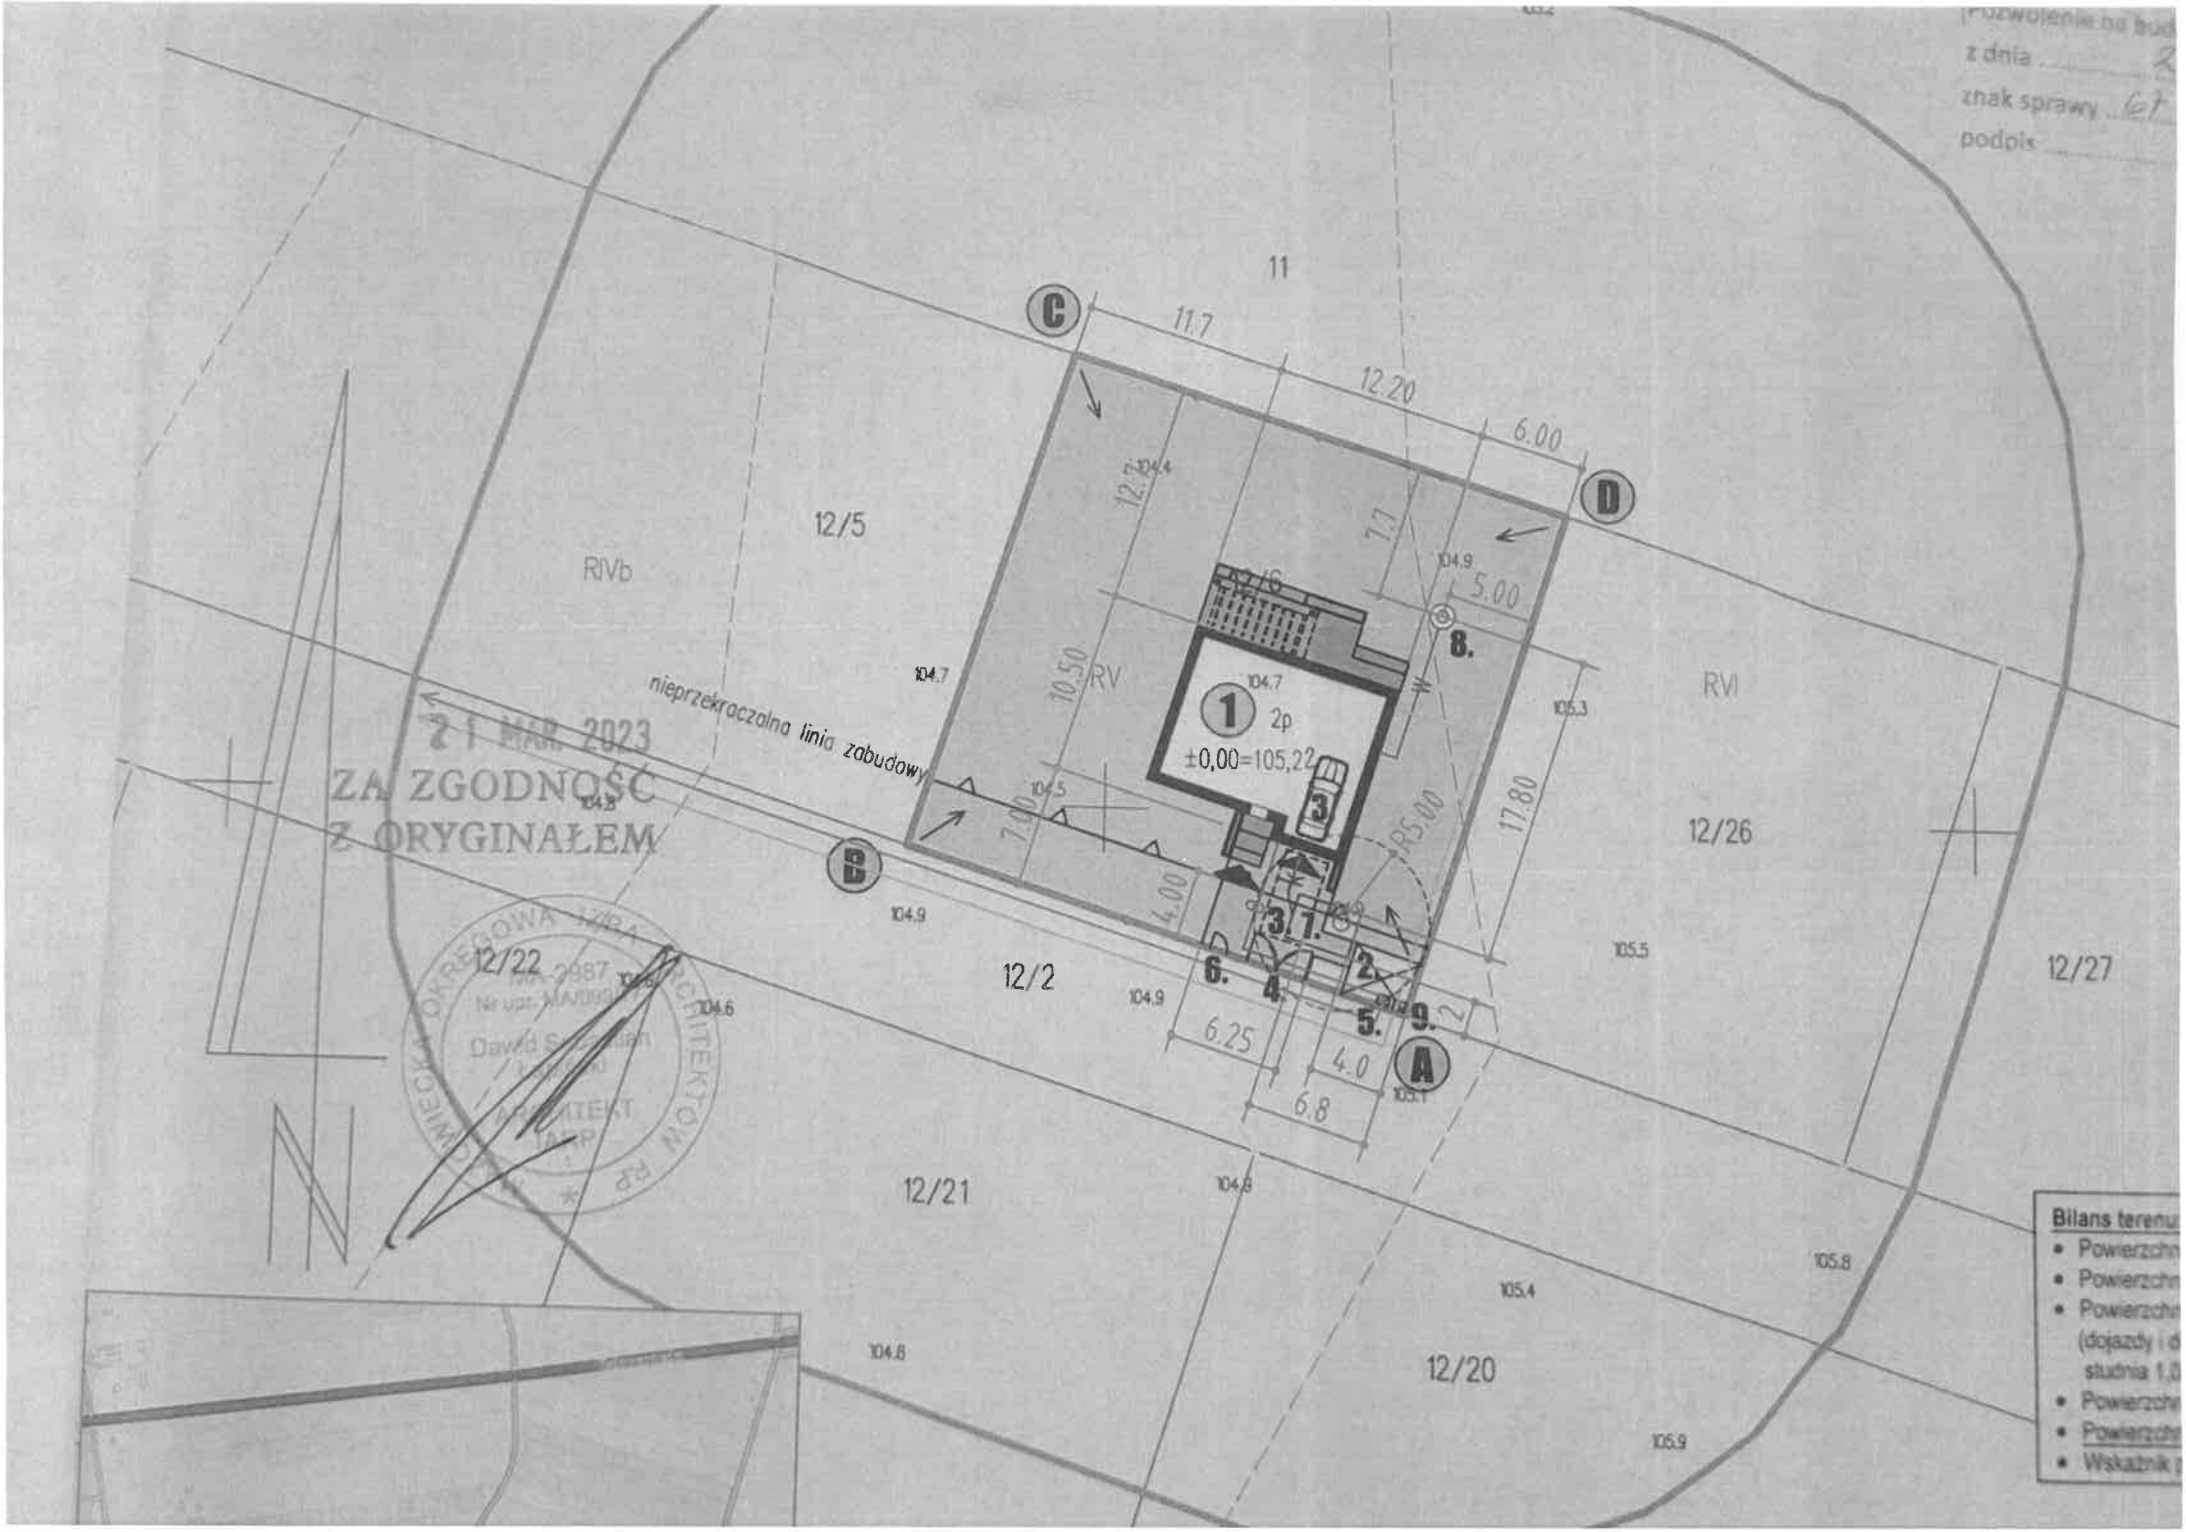

Pozwolenie na bud
z dnia 2
znak sprawy 67
podpis
11
11.7
12.20
6.00
12/5
RIVb
RV
RVI
12/26
12/27
12/2
12/22
12/21
12/20
nieprzekraczalna linia zabudowy
2p
±0,00=105,22
R5.00
17.80
10.50
7.00
4.00
6.25
4.0
6.8
5.00
104.7
104.9
105.3
105.5
105.8
105.4
105.9
104.8
104.6
104.5
104.4
104.9
105.1
21 MAR 2023
ZA ZGODNOŚĆ
Z ORYGINAŁEM
Bilans terenu
Powierzchn
Powierzchn
Powierzchn
(dojazdy i d
studnia 1,0
Powierzchn
Powierzchn
Wskaźnik