




Proj. Złącze kablowe nr 1

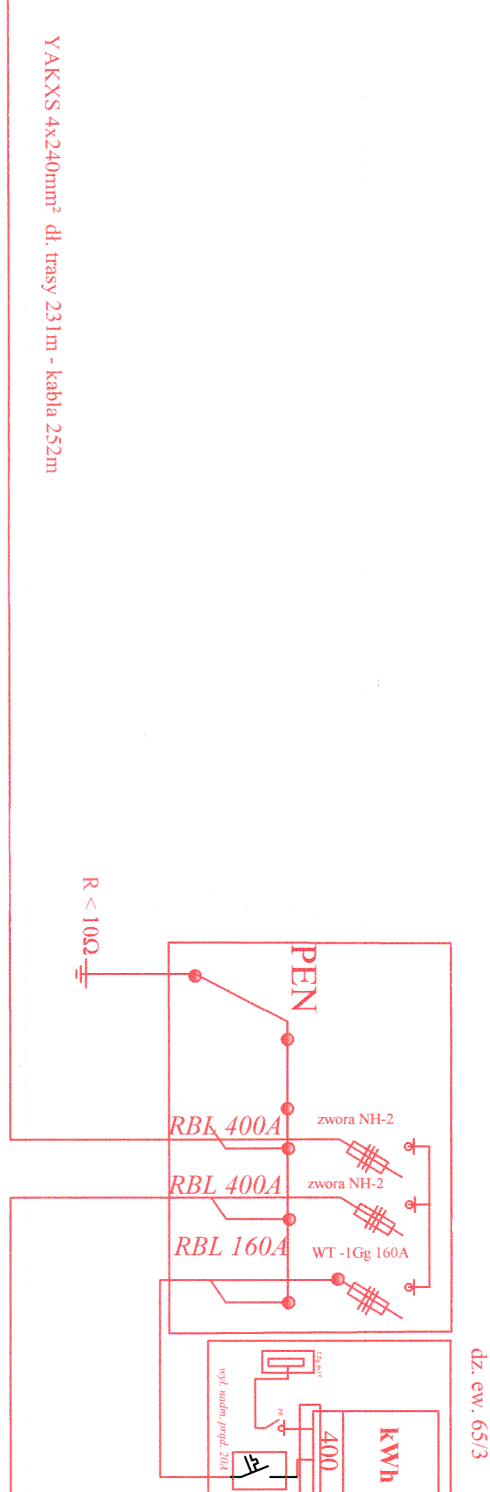


Proj. Złącze kablowe nr 2
Proj. Złącze kablowe ZK-3+2SL nr 04z.....

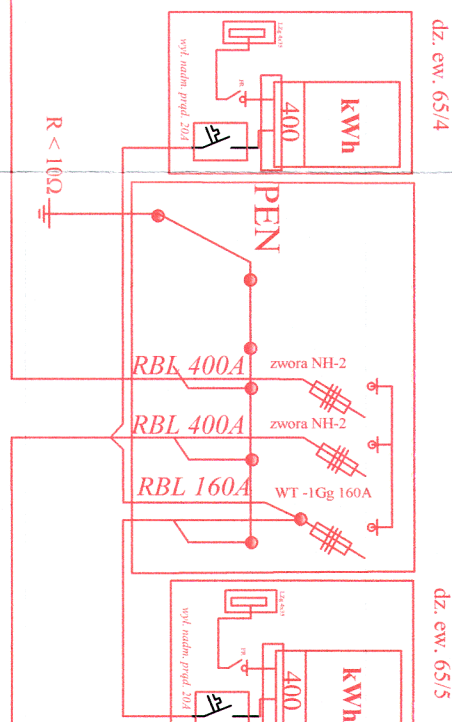


Proj. Złącze kablowe nr 3
Proj. Złącze kablowe ZK-3+2SL nr 04z.....

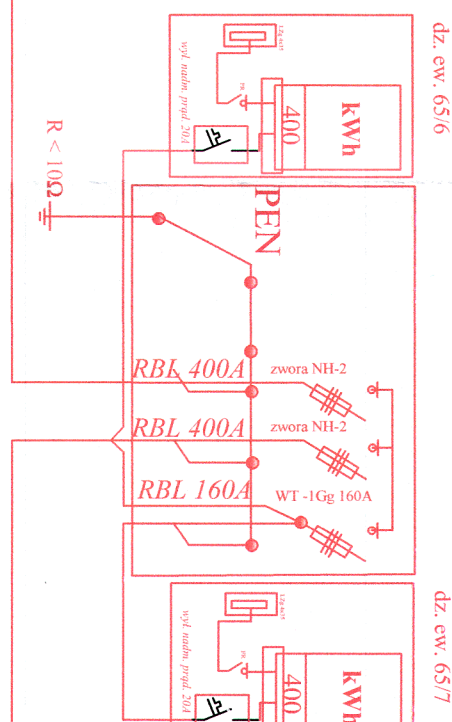


Proj. Złącze kablowe nr 4
Proj. Złącze kablowe ZK-3+2SL nr 04z.....

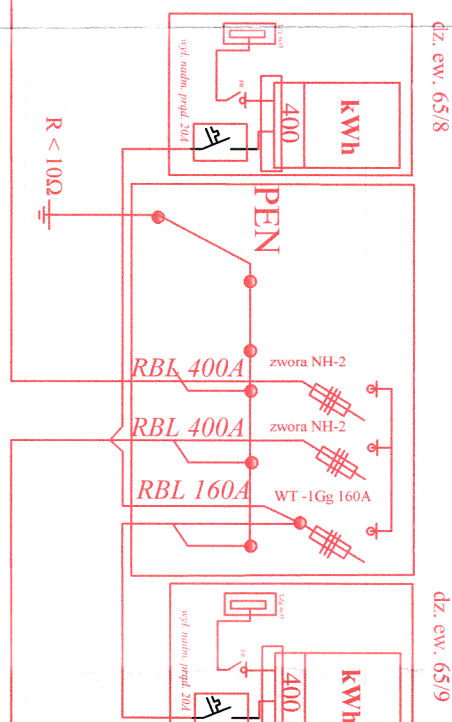


Proj. Złącze kablowe nr 5
Proj. Złącze kablowe ZK-3+2SL nr 04z.....

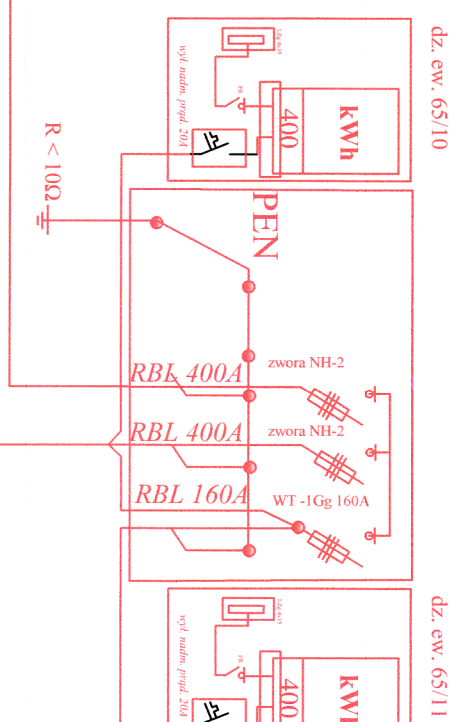


Proj. Złącze kablowe nr 10
Proj. Złącze kablowe ZK-3+SL nr 04z.....

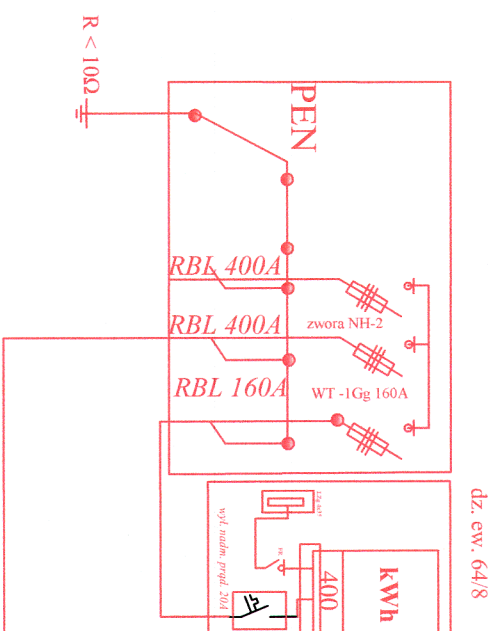


Proj. Złącze kablowe nr 9
Proj. Złącze kablowe ZK-3+SL nr 04z.....

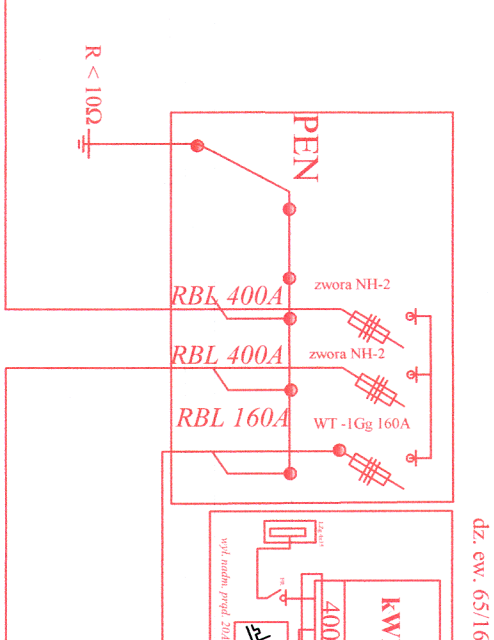


Proj. Złącze kablowe nr 8
Proj. Złącze kablowe ZK-3+2SL nr 04z.....

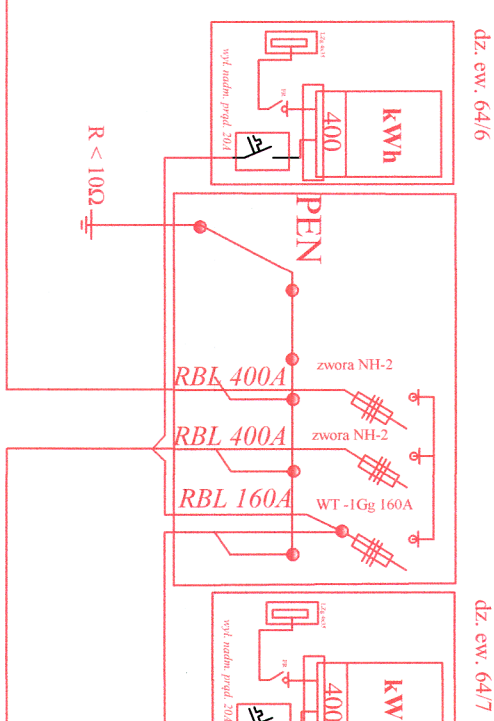

Proj. Złącze kablowe nr 7

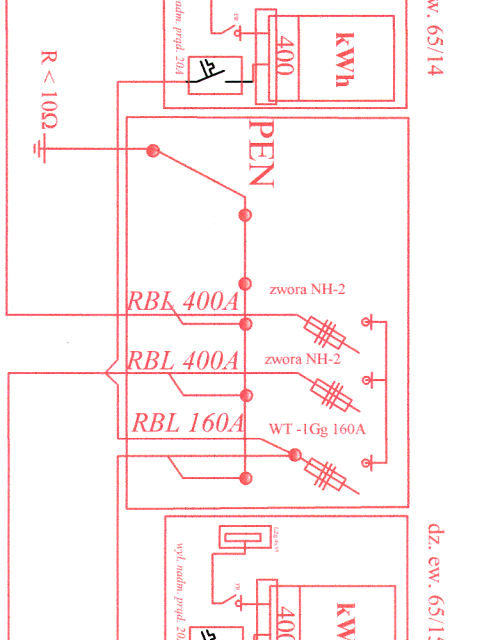

Proj. Złącze kablowe nr 6

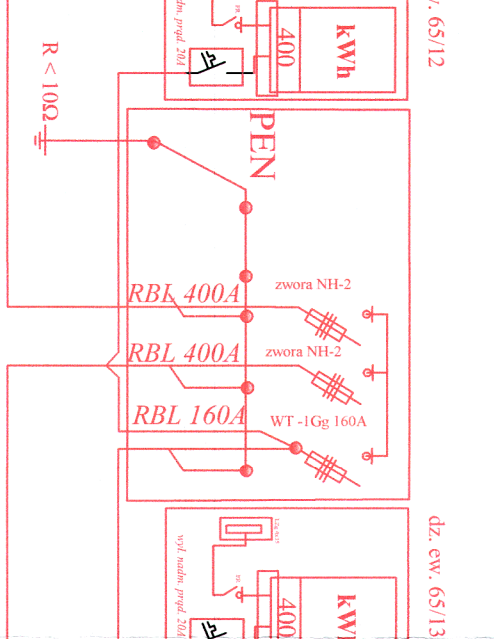

Investor	PGE Dystrybucja S.A., ul. Garbarska 21A 20-540 Lublin		
Nazwa inwestycji	Budowa linii kablowej m.04xV		
Nazwa rysunku	Schemat zasilania zbieg kablowych		
