

ZAGOSPODAROWANIA

EK REKREACJI INDYWIDUALNEJ

GRADY, gmina Leszno
działka nr ewid. 20/93

TERESA ŁAZICKA
ul. Warszawska

Składowe	Konstrukcja	Wysokość	Ilość	Pow. zabud.	Pow. użytk.	Kilobatura
Drzewa	Drzewo	Grunt	1	34,93	33,06	154,57
Zabudowa		Przemysłowy		5		V
						użytk. 5,3

PRZYZNACZENIE TERENU – zabudowa mieszkaniowa
jednorodzinna

POWIERZCHNIA DZIAŁKI – 450 m²

UKSZTAŁTOWANIE TERENU – płaskie

POZIOM WOD GRUNTOWYCH – poniżej posadowienia
fundamentów

WYTRZYMAŁOŚĆ GRUNTU – 1,5 kg/cm²

20/06862

MAPA DO CELÓW PROJEKTOWYCH
SKALA 1:500


SYTUACJA 1:500



CEL	INDYWIDUALNEJ	NR 93	1
ADRES INWESTYCJI	GRADY, ul. Warszawska	20/93	
PRZEDSIĘWZIĘCIE	PROJEKTOWANIE	DATA	10/2000
INWESTOR	TERESA ŁAZICKA	SKALA	1:500
PROJEKTOWY			

Województwo: mazowieckie
Powiat: warszawski zachodni
Jednostka ewidencyjna: 143204-2, Leszno
Obręb: 143204-2.0032, Wyględy
WYRYS Z MAPY EWIDENCYJNEJ
SKALA 1:500
obr. Wyględy 0032: dz. 114/88


21/0806

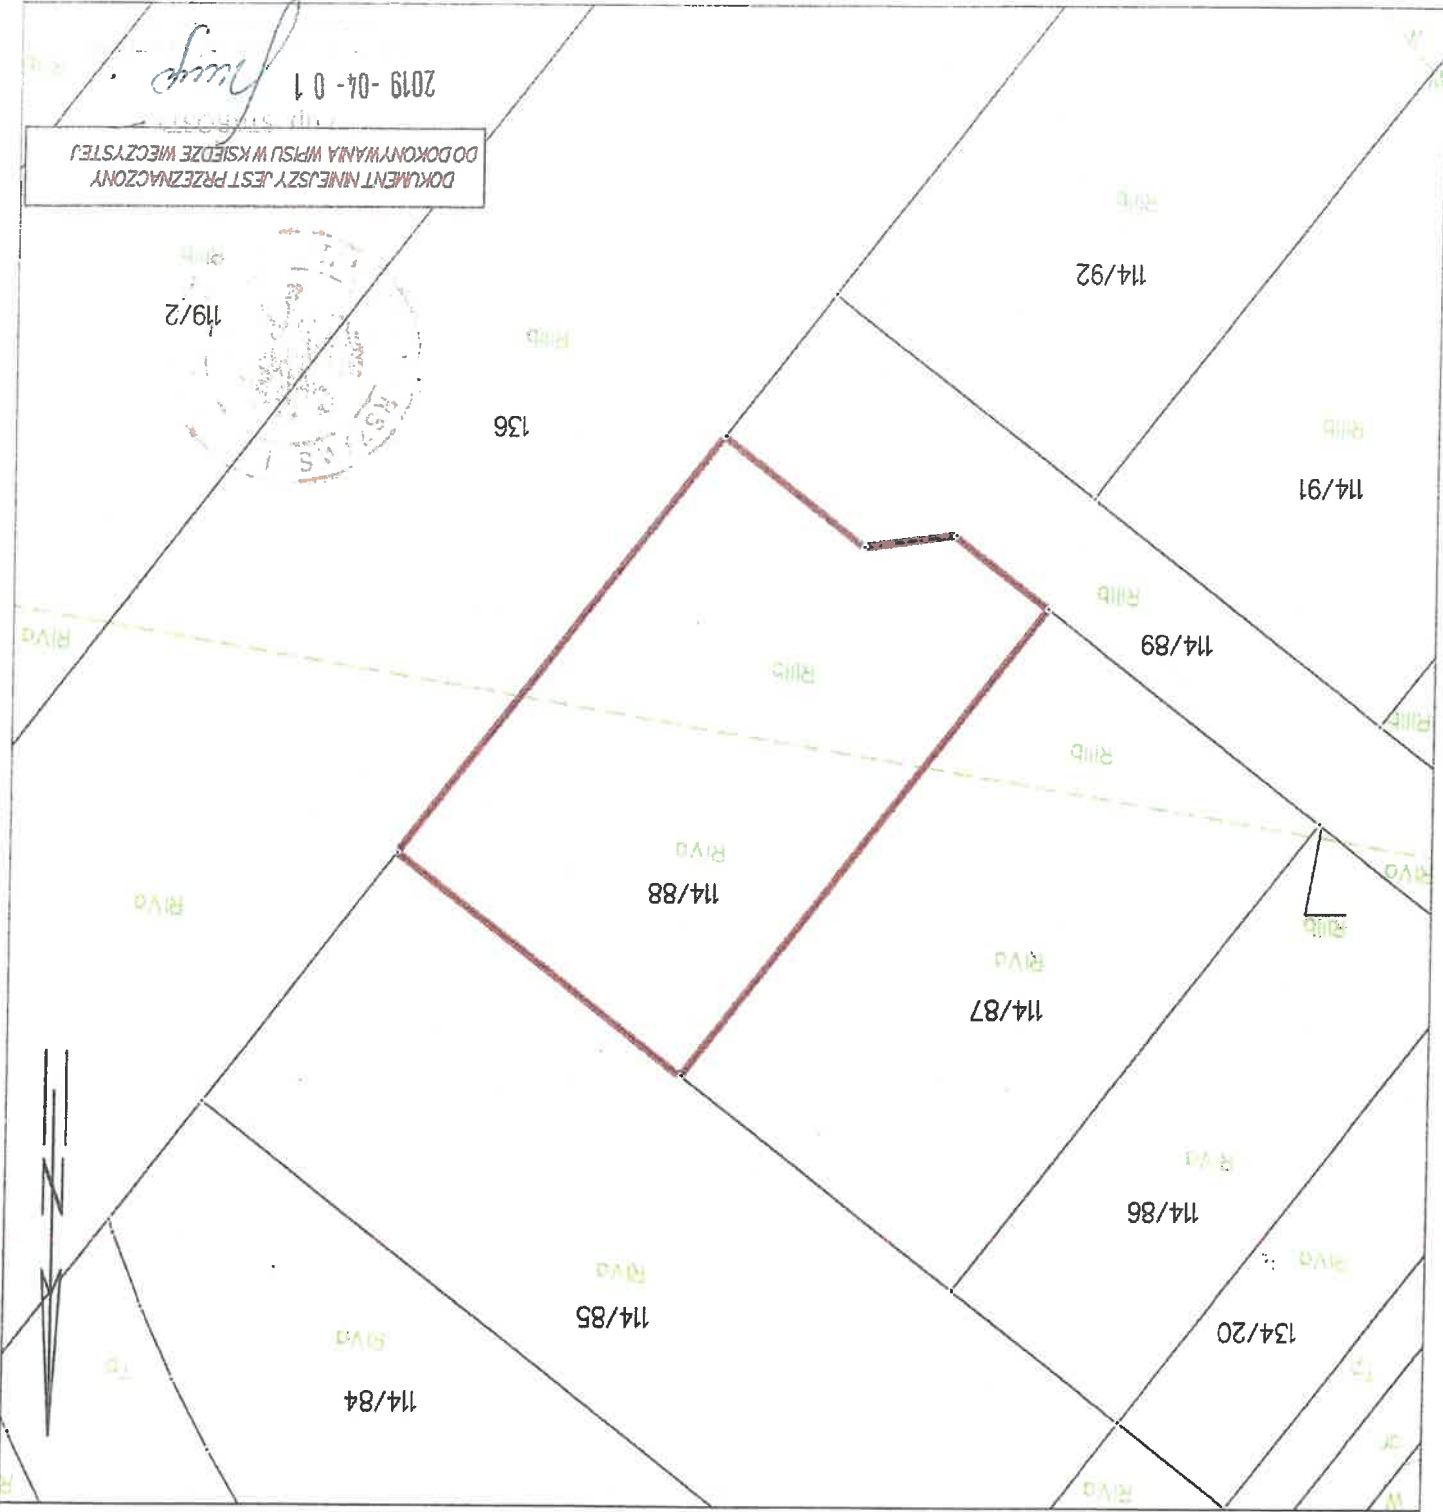

Ozorem Mazowiecki d. 29.03.2019
Sporządził: wyrys: izosa o. Drobek-tropia

Dane ewidencyjne przedstawione na wyrysie mogą nie spełniać wymagań
Rozporządzenia Ministra Rozwoju Regionalnego i Budownictwa z dnia 29 marca 2001 roku
w sprawie ewidencji gruntów i budynków lub obowiązujących standardów technicznych

20/07243

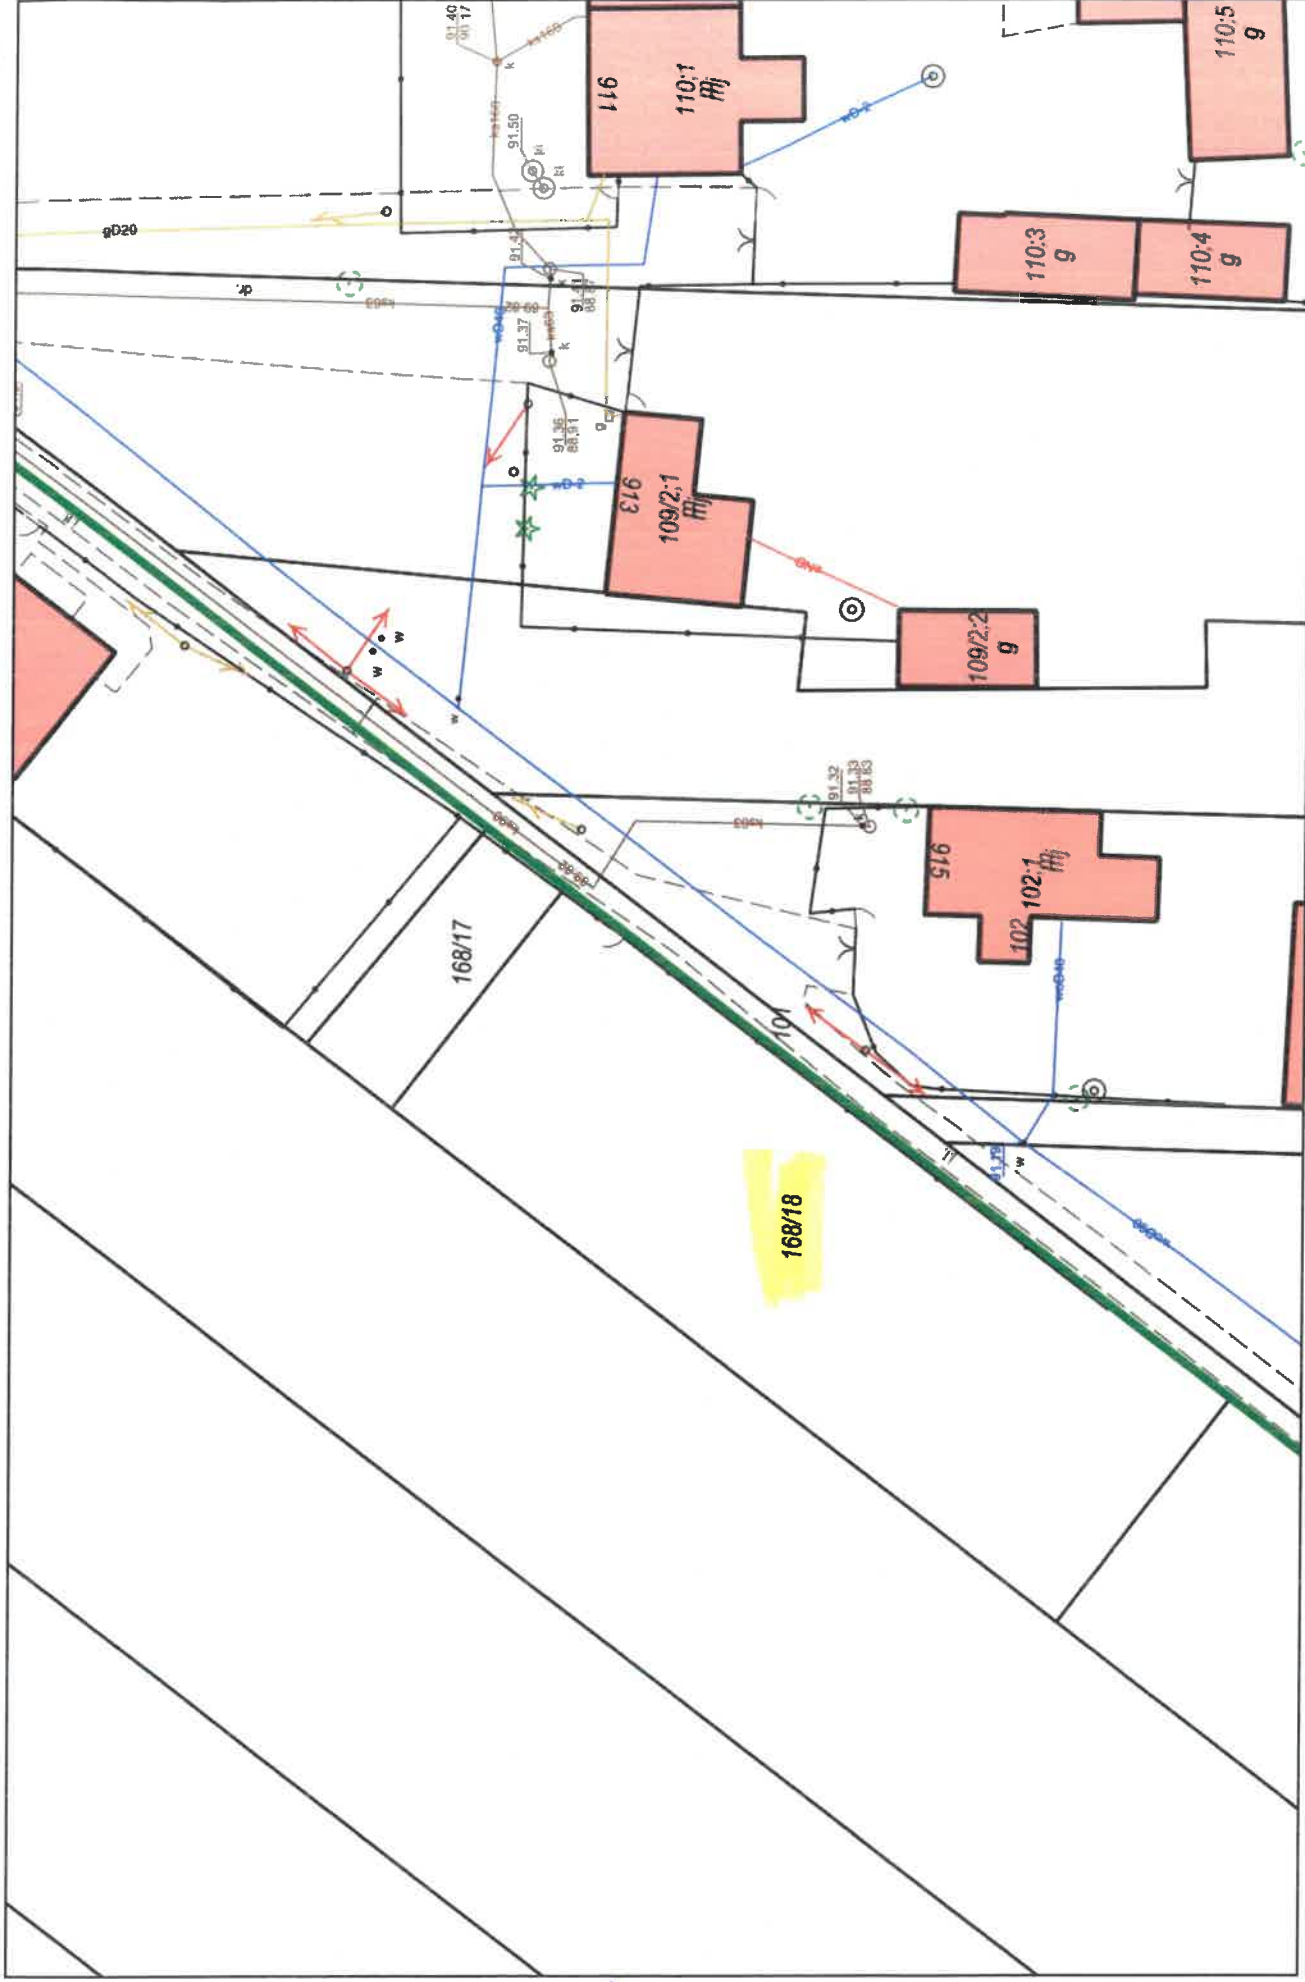

Wydruk w skali 1:500

Wydruk z systemu WebEWID

Udostępniane informacje nie są dokumentami w postępowaniach administracyjnych i innych. Materiały zawierające informacje z powiatowego zasobu geodezyjnego i kartograficznego (w tym dane z operatu ewidencji gruntów i budynków Starostwa Powiatu Warszawskiego Zachodniego) należy zamawiać w Wydziale Geodezji. Dokumenty zawierające inne informacje przetwarzane w Wewnętrznym Portalu Mapowym należy zamawiać w wydziałach merytorycznych, odpowiedzialnych za aktualizację tych danych.


Sporządził: Gość

20-GA/WP/07657

skala 1:1000

lenostka ewidencyjna : Leszno

Wybręb : Wyględy,Działka : 158/7

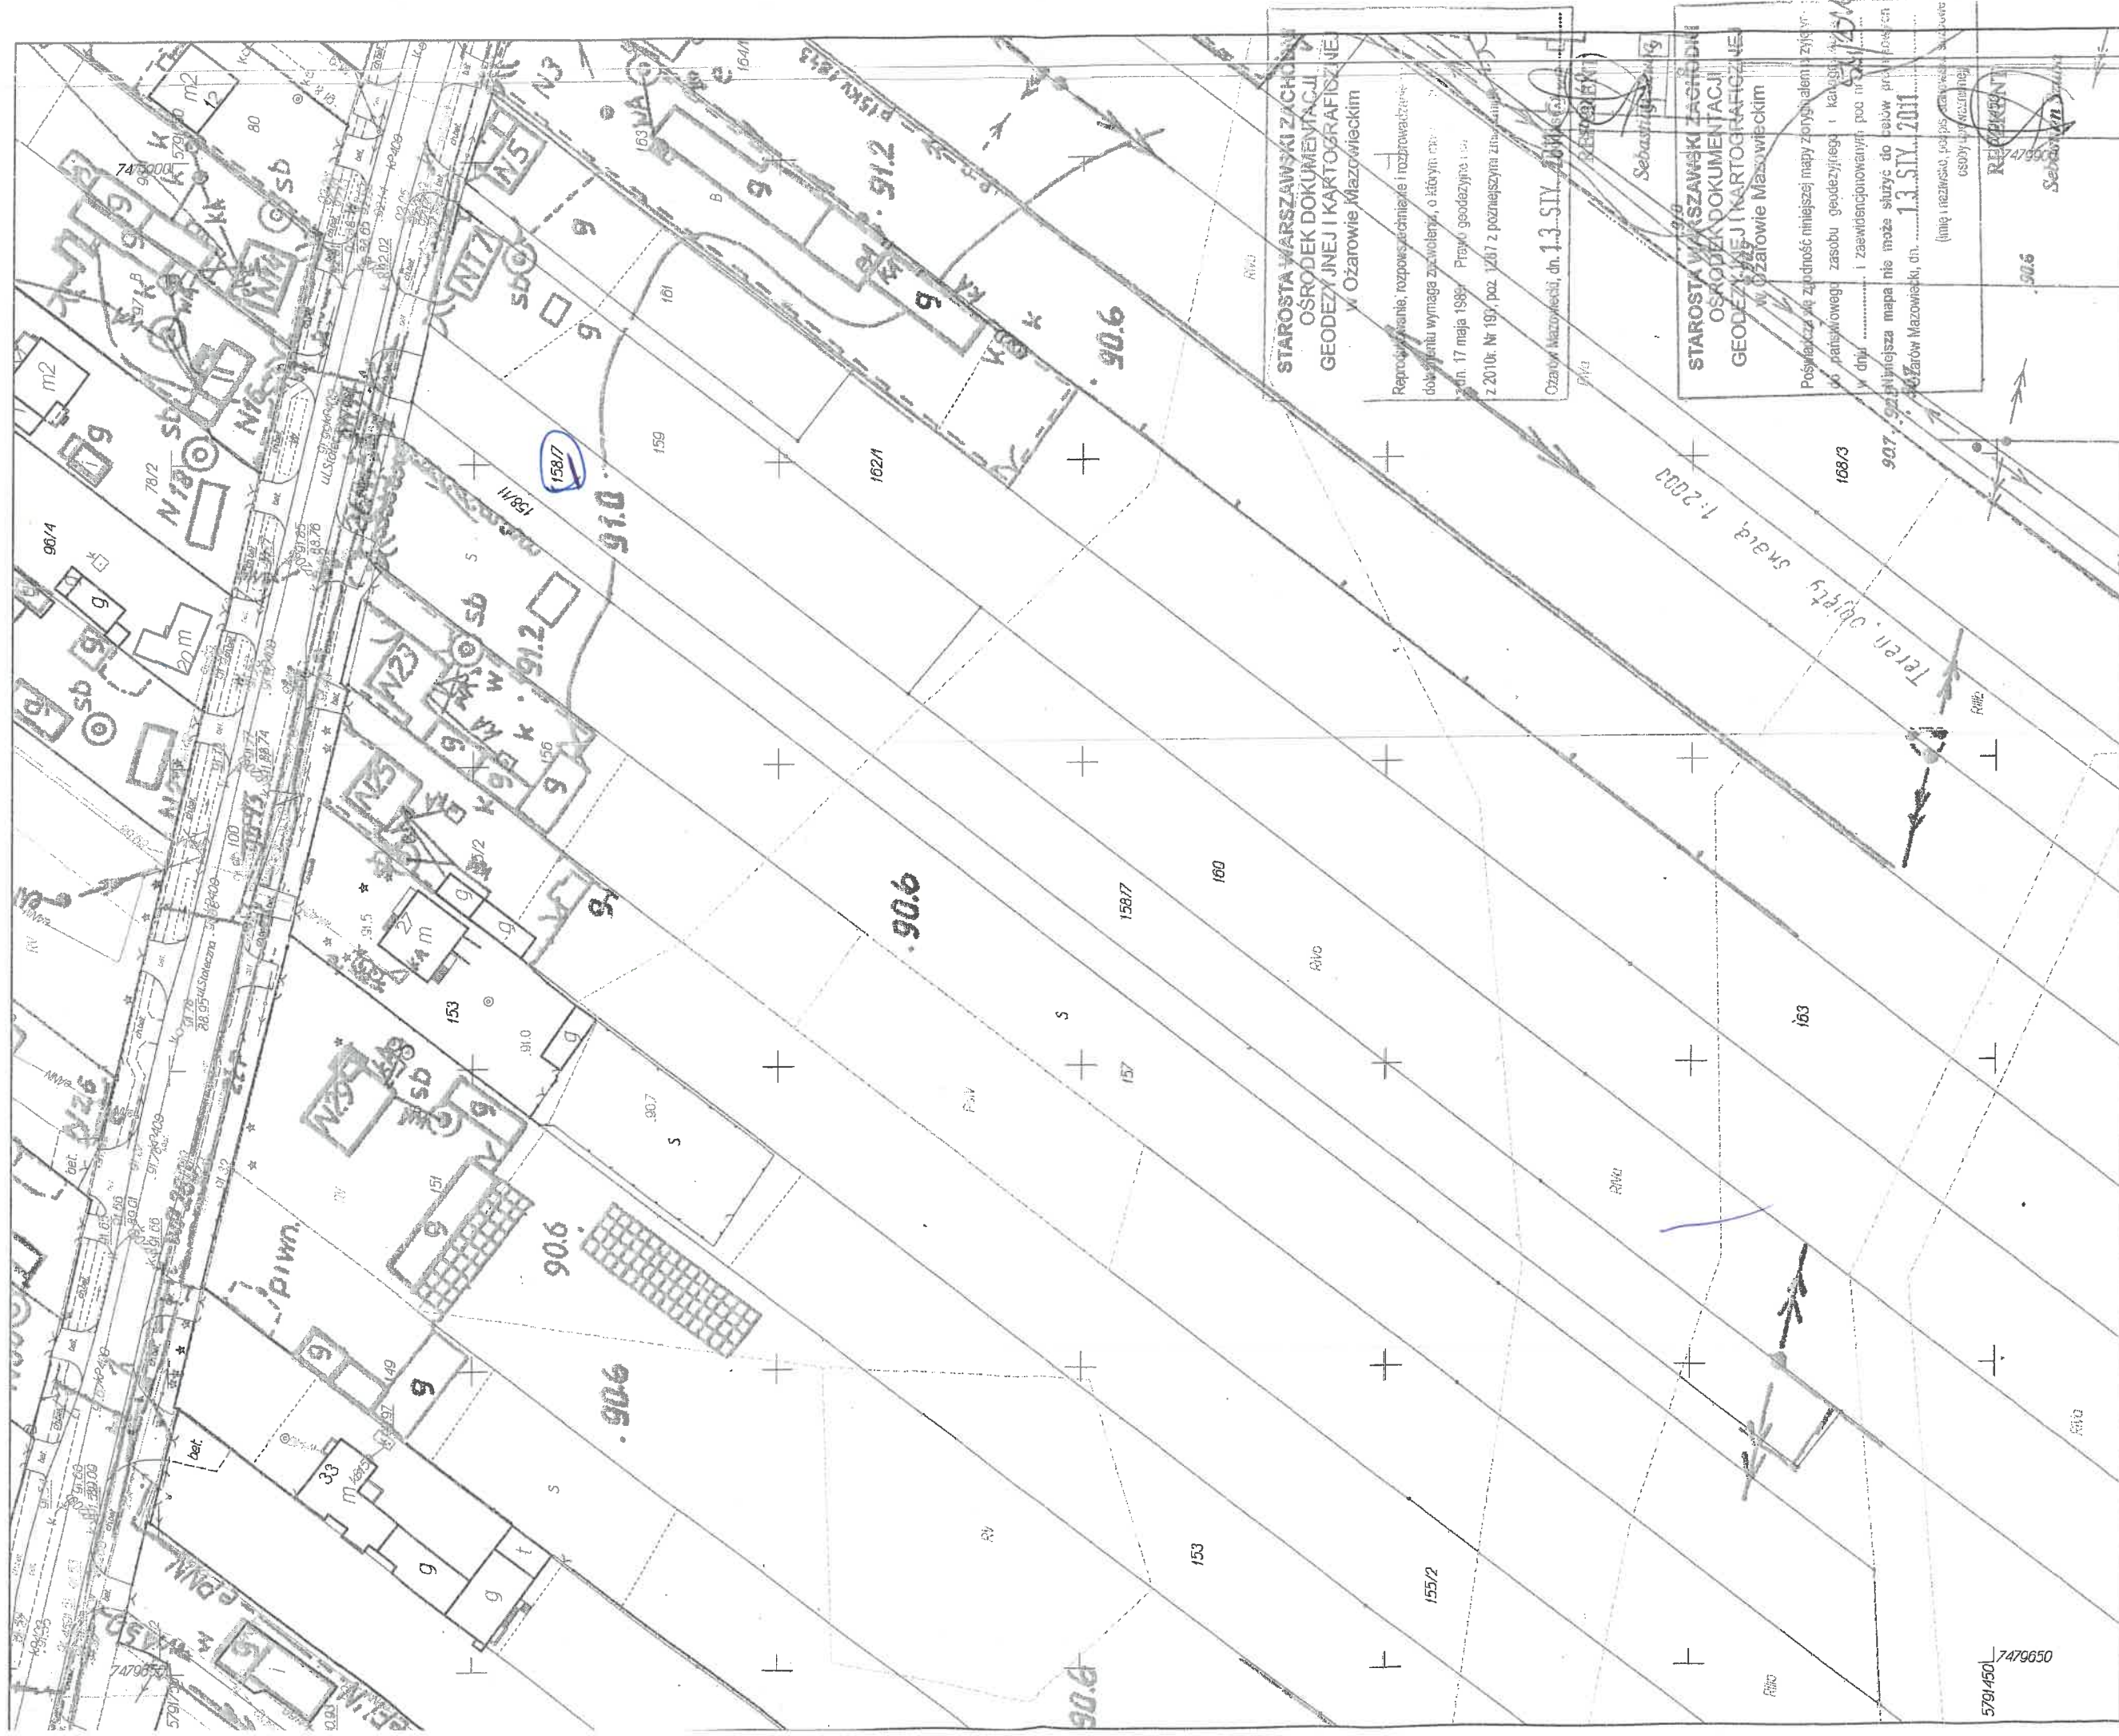

Punkty załamania granic przedstawione na mapie, nie oznaczone symbolem kółka pochodzą z wektoryzacji mapy ewidencyjnej w skali 1:5000.

Położenie tych punktów może nie spełniać wymagań dokładnościowych przewidzianych

Rozporządzeniem Ministra Rozwoju Regionalnego i Budownictwa w sprawie ewidencji gruntów i budynków (Dz. U. Nr 38 poz. 454 z 2001 r.)

Oprac^owa^ono systemem GEO-MAP. Skala 1 : 1000. Wydrukował(a) : Sebastian Szuba dn. : 2011.01.13 godz: 11:51:24. Strona 1/1