

LEGENDA:

A-14

istniejące oznakowanie pionowe

Sieć ciepła

Granica działki

Utwardzenie pobocza (kostka betonowa, płytki betonowej lub inny materiał uzgodniony z Zarządcą Drogi)

Urząd Miasta Gorzowa Wlkp.  
Miejski Inżynier Ruchu  
Załącznik do zatwierdzenia

nr ewidencyjny: WOL-N. 7100.2.121.025.PN  
16.07.2025

UNIVERSITÄT BIELEFELD

mg. in 2000

# TRIAKTRISA

**Robert Paciorek**  
 Biuro: ul. Mieszka I 39/46  
 66-400 Górzów Wlkp.

tel. 503 77 55 00  
robert.paciorek@o2.pl

organizacja	Projekt czasowej organizacji ruchu
-------------	------------------------------------

nr pos.	<p>Projekt założeń do studium wykonalności projektu Budowa sieci ciepłej przelazowanej wysokoparametrowej osiedlowej od komory KII do komory K2PA w pasie drogowym ul. Górczynskiej i ul. Kombatanatów w Gorzowie Wlkp.</p>
---------	---


Podpis	Nr upr.
--------	---------

mar. int. M. Tarko

mgr inż. R. Paciorek

LBS/0065/PWOD/08  
upr. bud. do projektowania  
bez ogf. w spec. drogowej


 


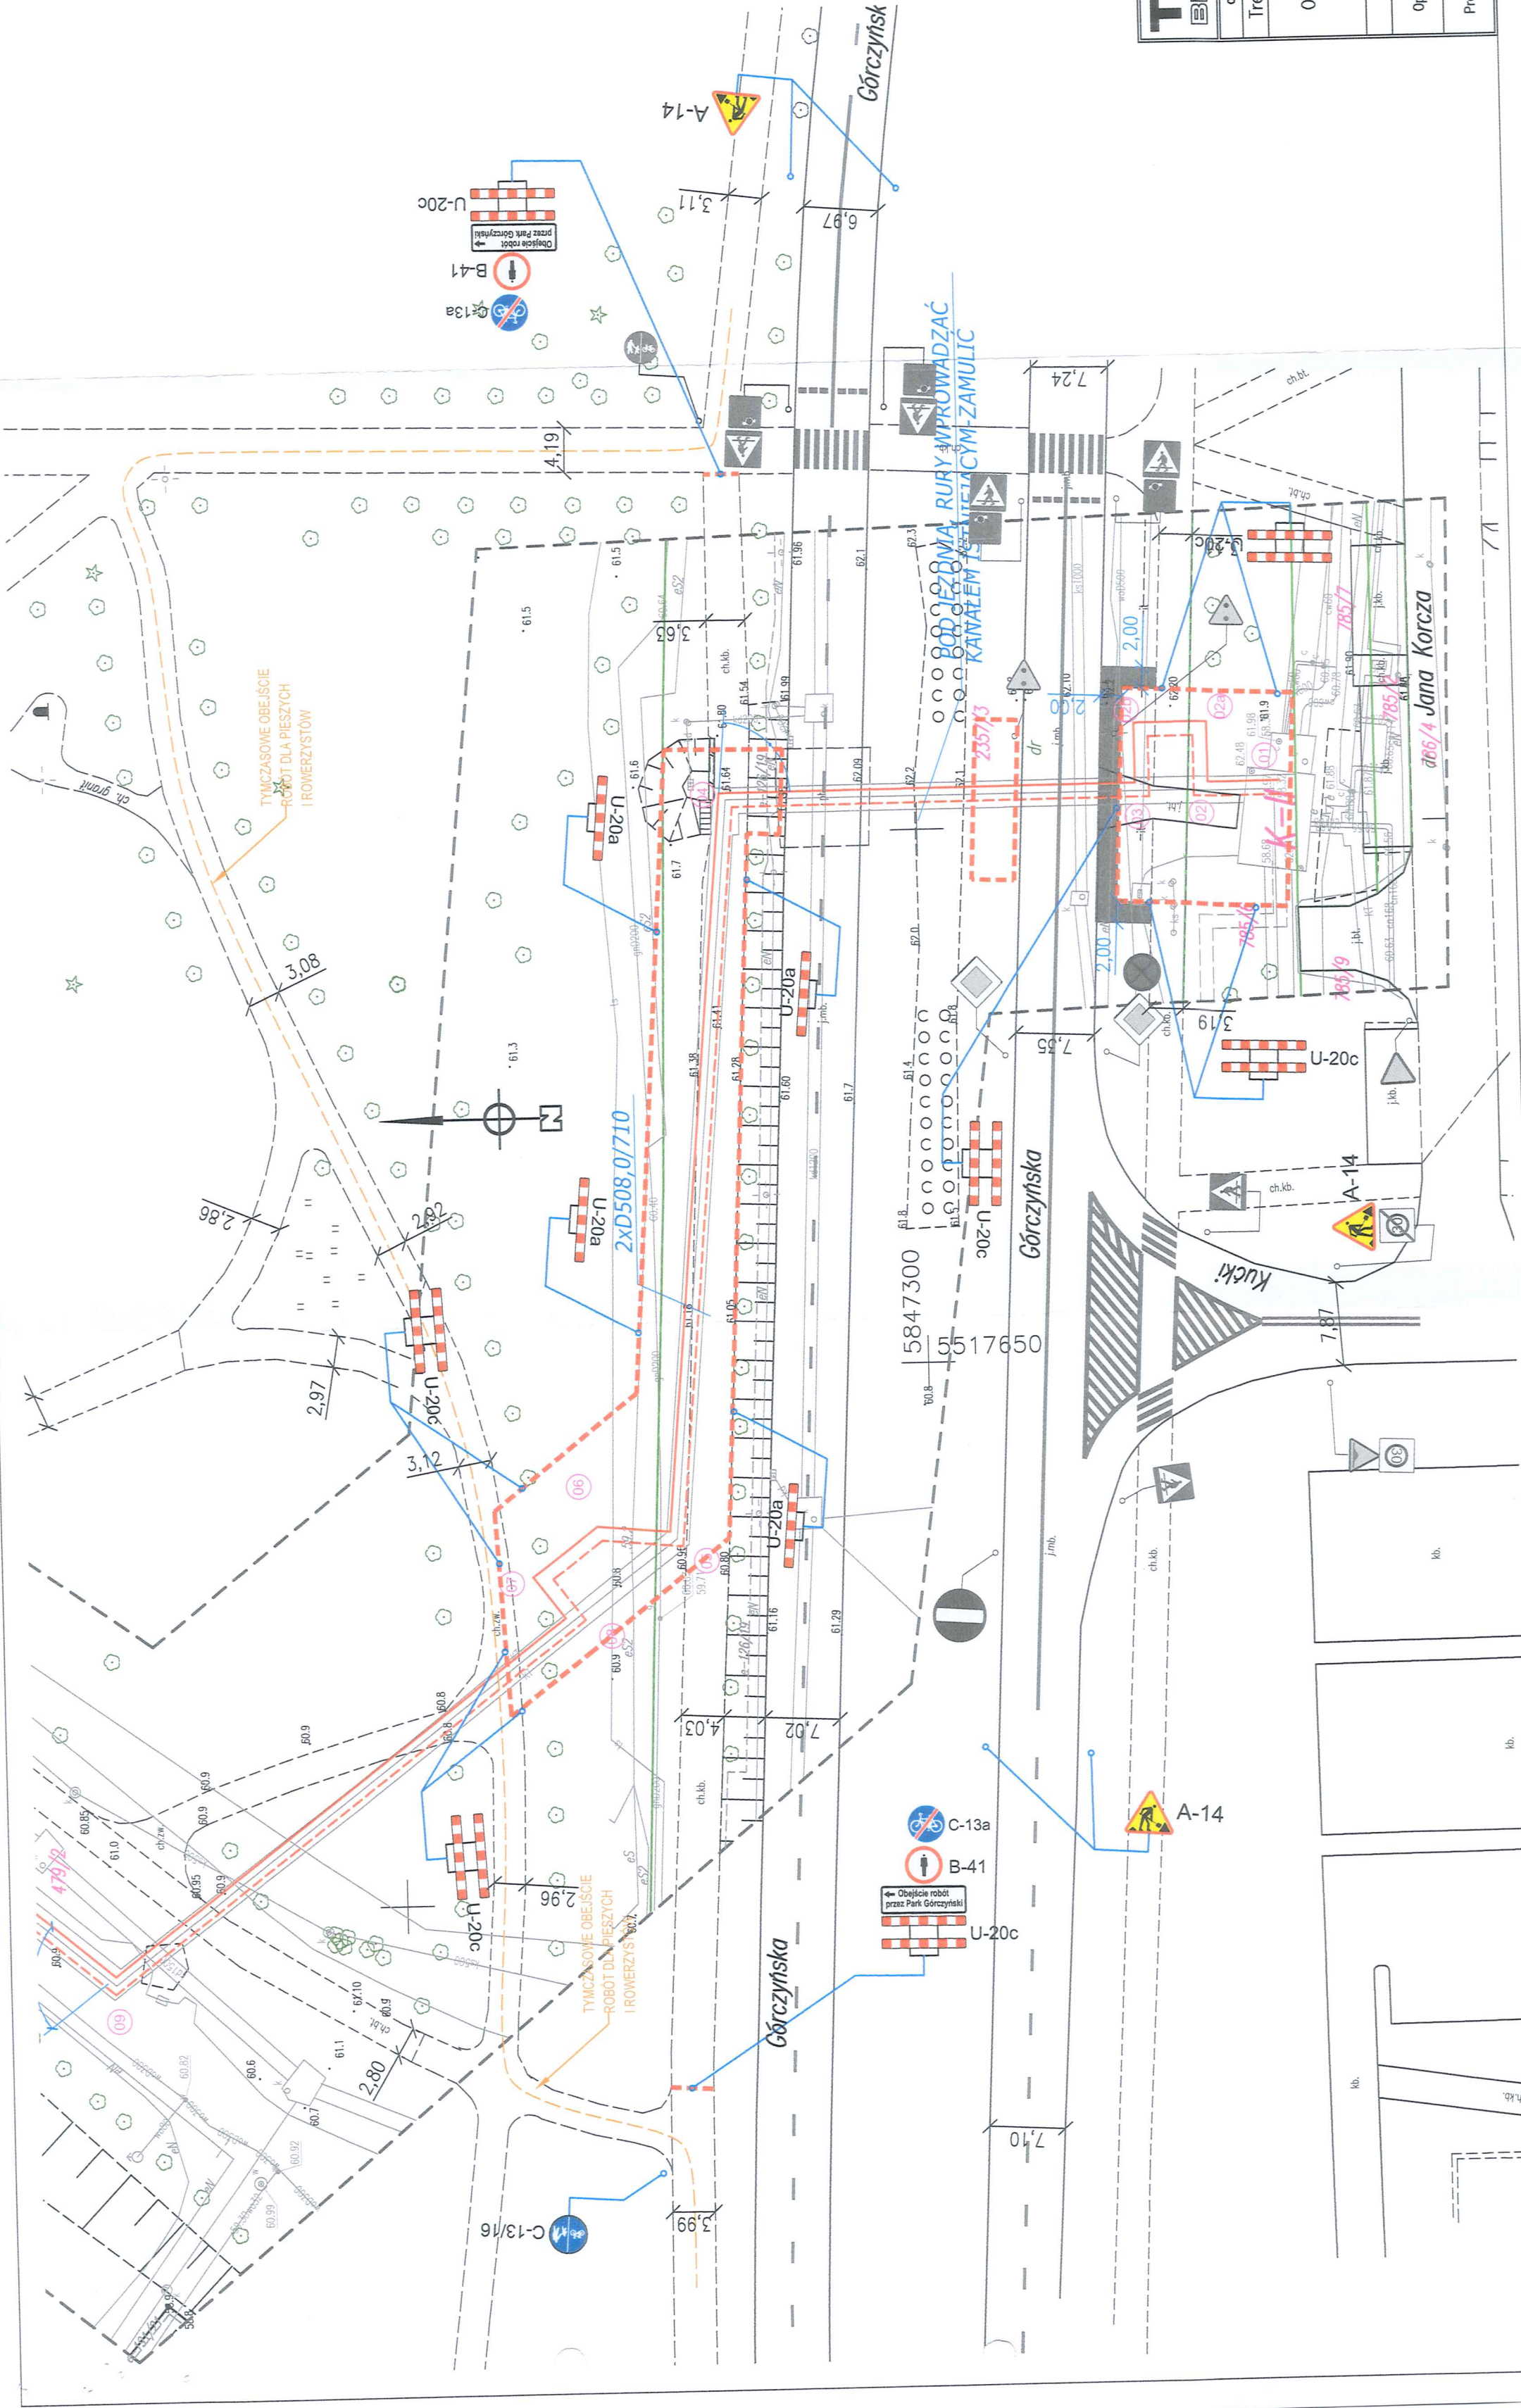
-2025r.






Etap 2  
ul. Kombatantów/Park  
Górczyński

LEGENDA:

-  Miejsce prowadzenia robót
-  A-14
-  Projektowane oznakowanie pionowe
-  Istniejące oznakowanie pionowe
-  Istniejące oznakowanie poziome
-  Sieć ciepła
-  Granica działki
-  Utwardzenie pobocza (kostka betonowa, płytki betonowej lub inny materiał uzgodniony z Zarządcą Drogi)

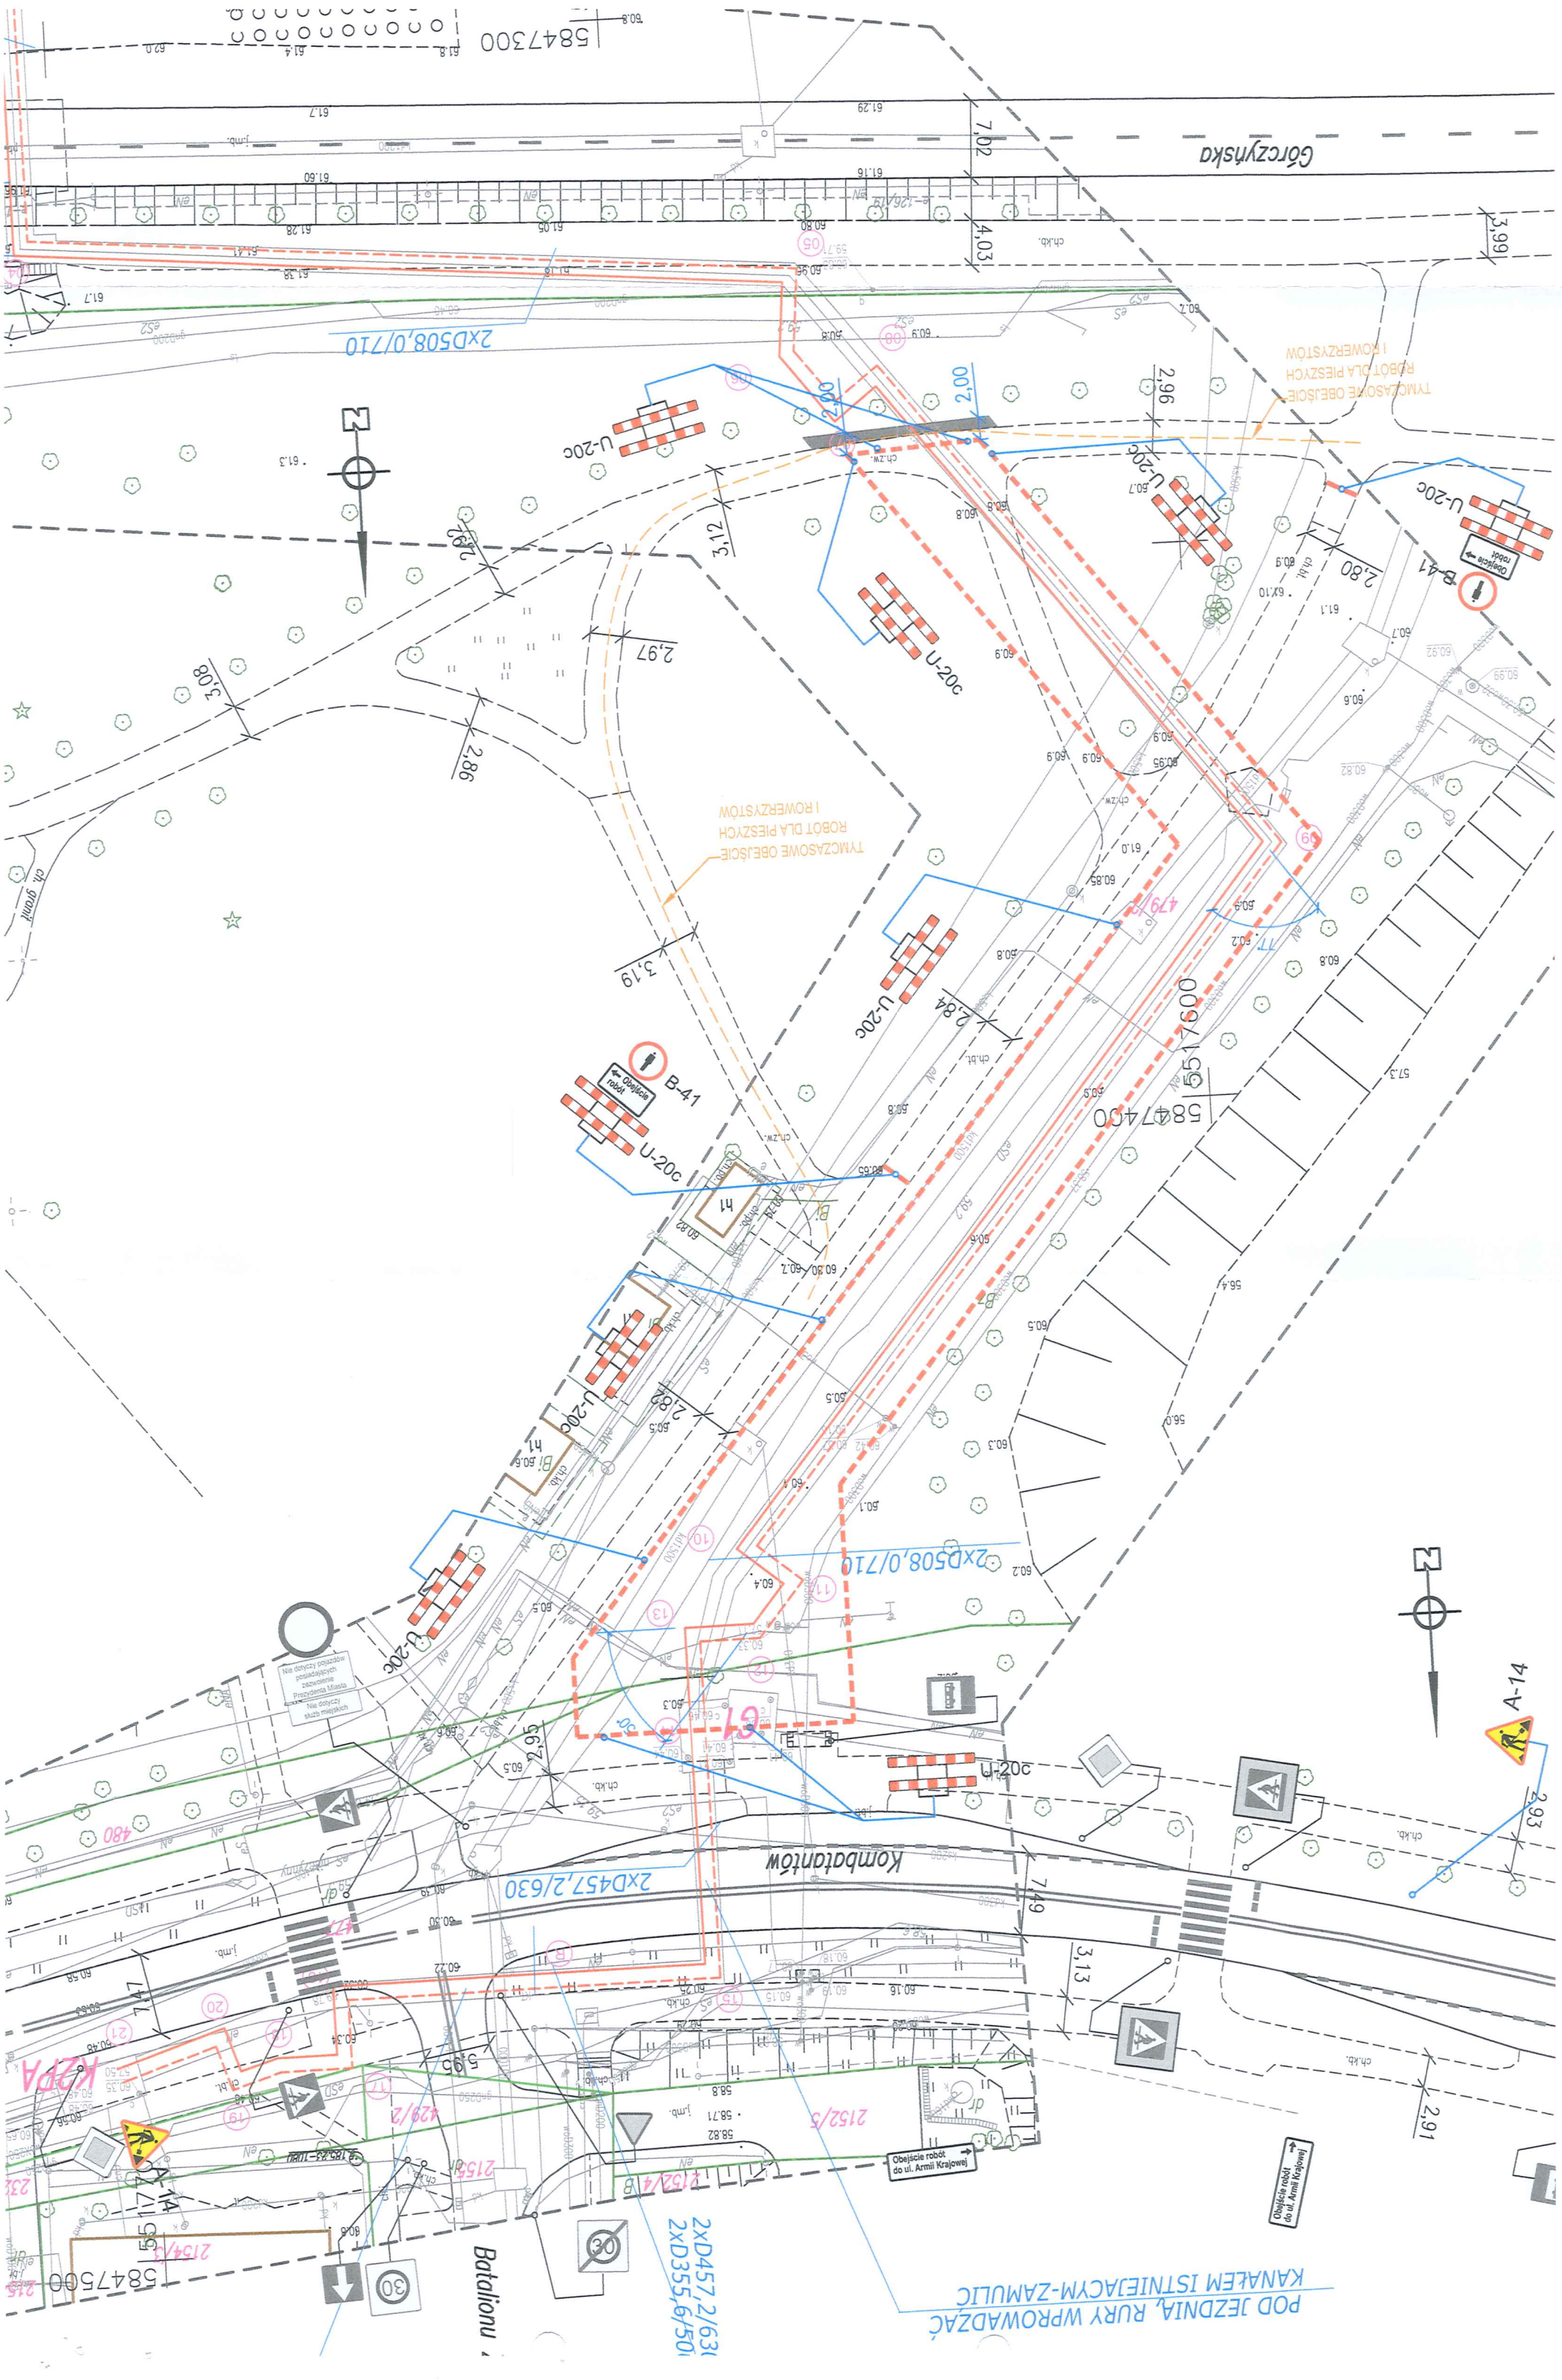




Etap 3  
ul. Kombatantów

LEGENDA:

- Miejsce prowadzenia robót
- A-14
- Projektowane oznakowanie pionowe
- Istniejące oznakowanie pionowe
- Istniejące oznakowanie poziome
- Sieć ciepła
- Granica działki
- Utwierdzenie pobocza, (kostka betonowa, płytki betonowej lub inny materiał uzgodniony z Zarządcą Drogi)

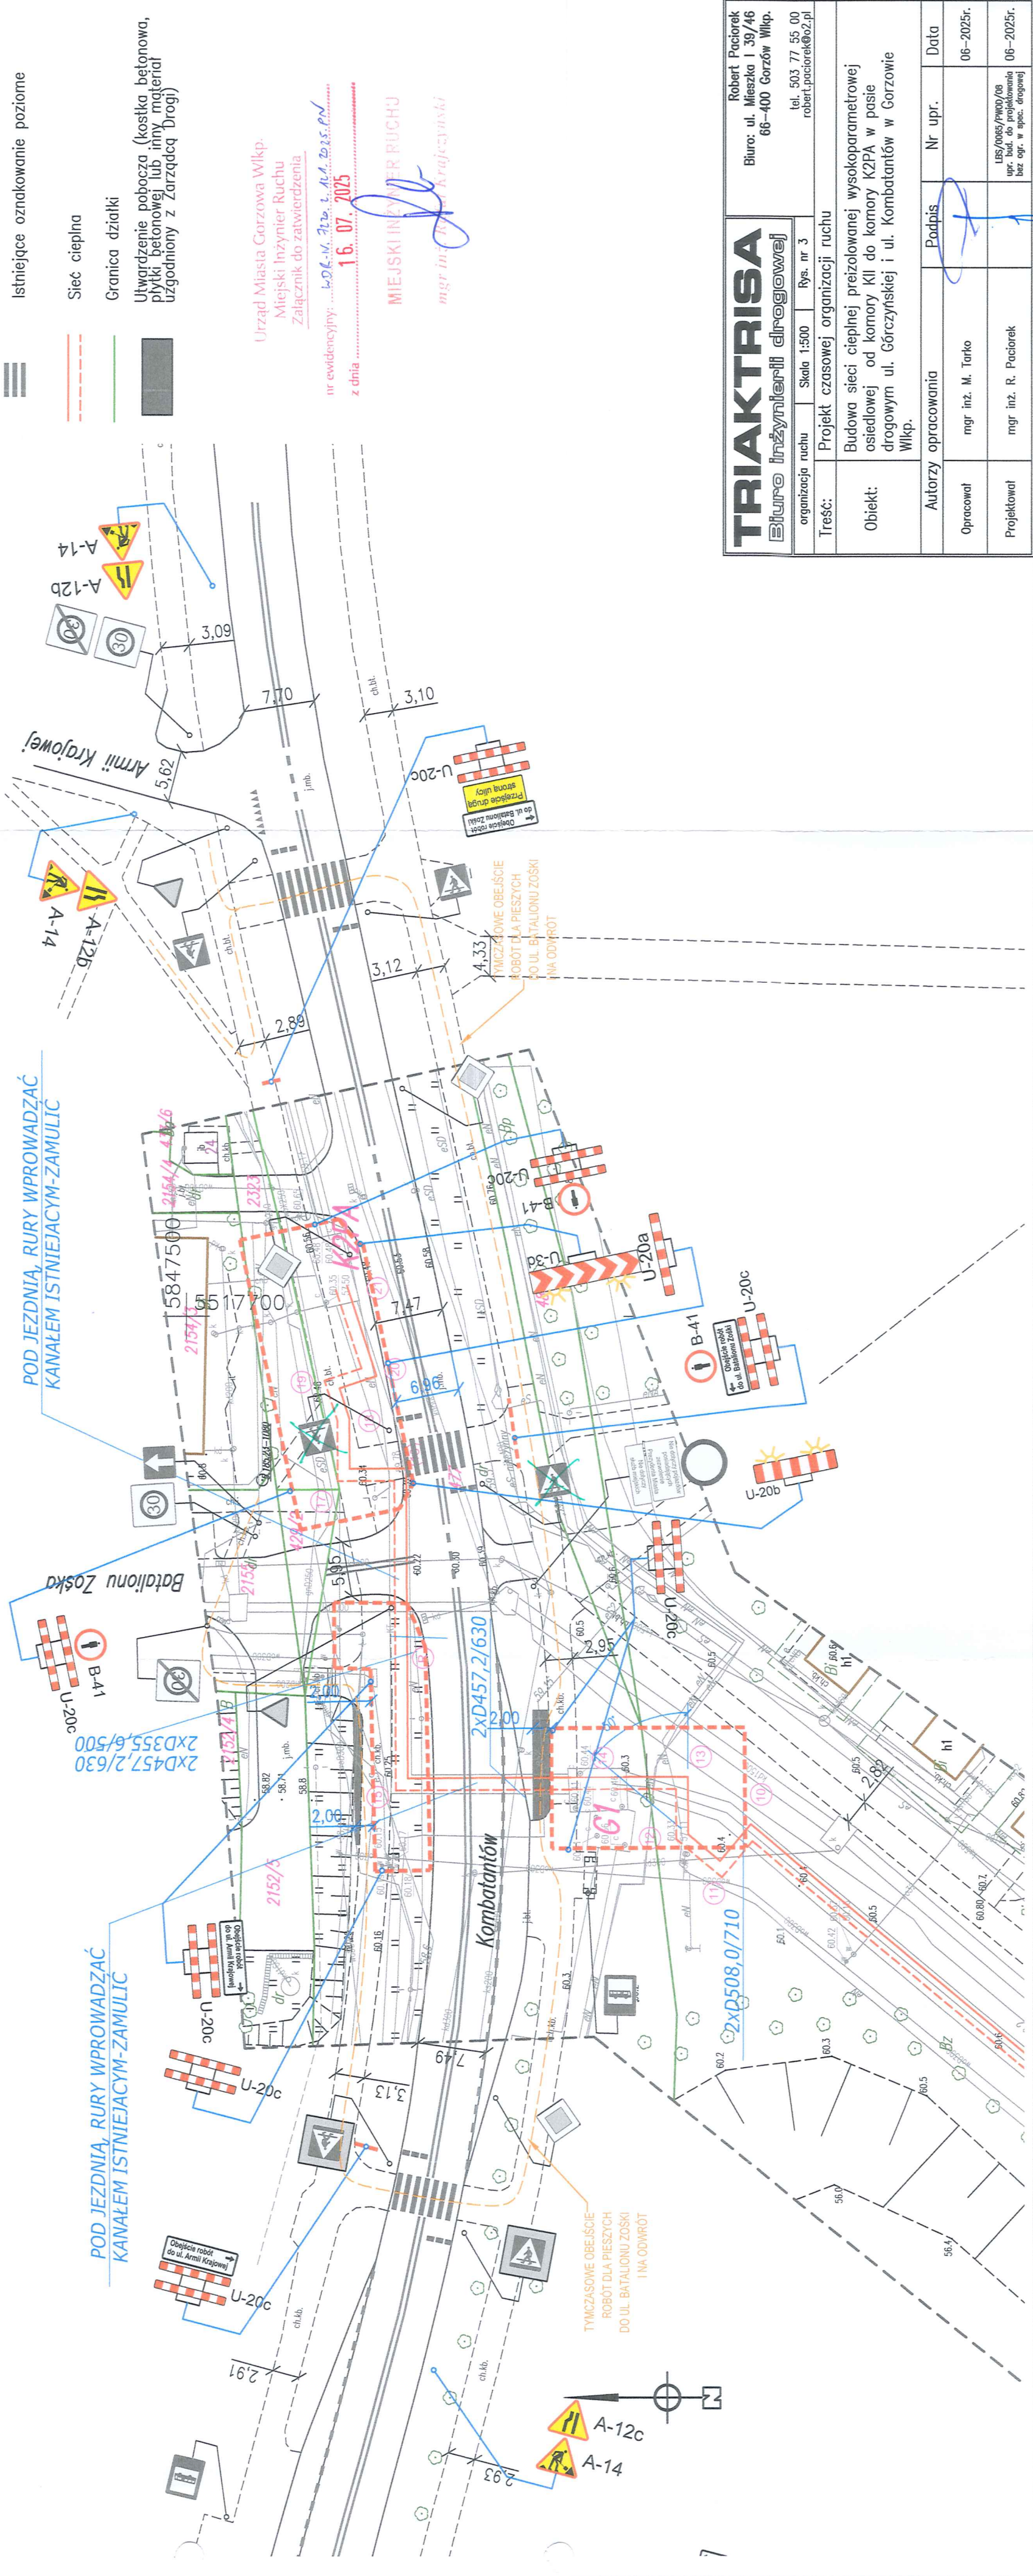

<b>TRIAKTRISA</b> Biuro Inżynierii drogowej		Robert Paciorek Biuro: ul. Mieszka I 39/46 66-400 Gorzów Wlkp. tel. 503 77 55 00 robert.paciorek@o2.pl	
organizacja ruchu	Skala 1:500	Rys. nr 3	
Treść: Projekt czasowej organizacji ruchu			
Opis: Budowa sieci ciepłej preizolowanej wysokoparametrowej osiedlowej od komory K1 do komory K2PA w pasie drogowym ul. Górczyńskiej i ul. Kombatantów w Gorzowie Wlkp.			
Autorzy opracowania	Podpis	Nr upr.	Data
Opracował mgr inż. M. Tarko			06-2025r.
Projektował mgr inż. R. Paciorek			06-2025r.