województwo: lubuskie
powiat: Miasto Gorzów Wielkopolski
jednostka ewidencyjna 086101_1 Miasto Gorzów Wielkopolski
obręb 086101_1.0002 Górczyn
działka: 479/2, 480, 477, 2357/3, 785/6, 785/7, 429/2 – według zakresu

MAPA DO CELÓW PROJEKTOWYCH

Skala 1 : 500 WKG-IV.6640.215.2025
Arkusz mapy: 5.185.23.12.3.1, 5.185.23.11.4.2, 5.185.23.12.1.3

Stan aktualizacji na dzień 24.03.2025 r.
Opracował: 24.03.2025r Damian Dyczko

Wykonawca pracy geodezyjnej:
Geodeta Uprawniony Ewa Michalik-Legan
ul. Ogińskiego 39/2
66-400 Gorzów Wlkp
tel. 601749291, 663287646
www.geodezja-gorzow.pl

Kierownik prac geodezyjnych – Ewa Michalik-Legan nr upr.11870

Nie wyklucza się istnienia w terenie innych nie wykazanych na mapie urządzeń podziemnych, które nie były zgłaszane do inwentaryzacji w instytucjach branżowych.

W obszarze aktualizacji występują punkty osnowy geodezyjnej podlegające ochronie numer: 5.185.23-1080

Zaprojektowane i uzgodnione w ZUDP sieci uzbrojenia terenu wykreślono linią przerywaną.

Układ współrzędnych: 2000/15
Poziom odniesienia wysokości: PL-EVRF2007-NH

Dla aktualizowanego obszaru nie sprawdzono zapisów ujawnionych w Księgach Wieczystych dotyczących obciążeń służebnościami gruntowymi.

Granic działek nie ustalałem

Legenda:
Zakres opracowania

Poświadcza się, że niniejszy dokument został opracowany w wyniku prac geodezyjnych i kartograficznych, których rezultaty zawiera operat techniczny wpisany do ewidencji materiałów państwowego zasobu geodezyjnego i kartograficznego.	
Organ prowadzący państwowy zasób geodezyjny i kartograficzny	Prezydent Miasta Gorzowa Wielkopolskiego
Identyfikator ewidencyjny materiału zasobu - operatu technicznego	WKG-IV.6640.215.2025
Protokół pozytywnej weryfikacji:	numer: WKG-IV.6640.215.2025_2 data sporządzenia: 28.03.2025
Wykonawca prac geodezyjnych:	Geodeta Uprawniony Ewa Michalik-Legan ul. Ogińskiego 39/2 66-440 Gorzów Wlkp. NIP: 599-106-27-65
Imię, nazwisko, podpis oraz numer uprawnień zawodowych kierownika prac geodezyjnych: Jestem świadomy odpowiedzialności karnej za złożenie fałszywego oświadczenia.	Ewa Michalik-Legan nr upr. 11870 -podpisano elektronicznie-

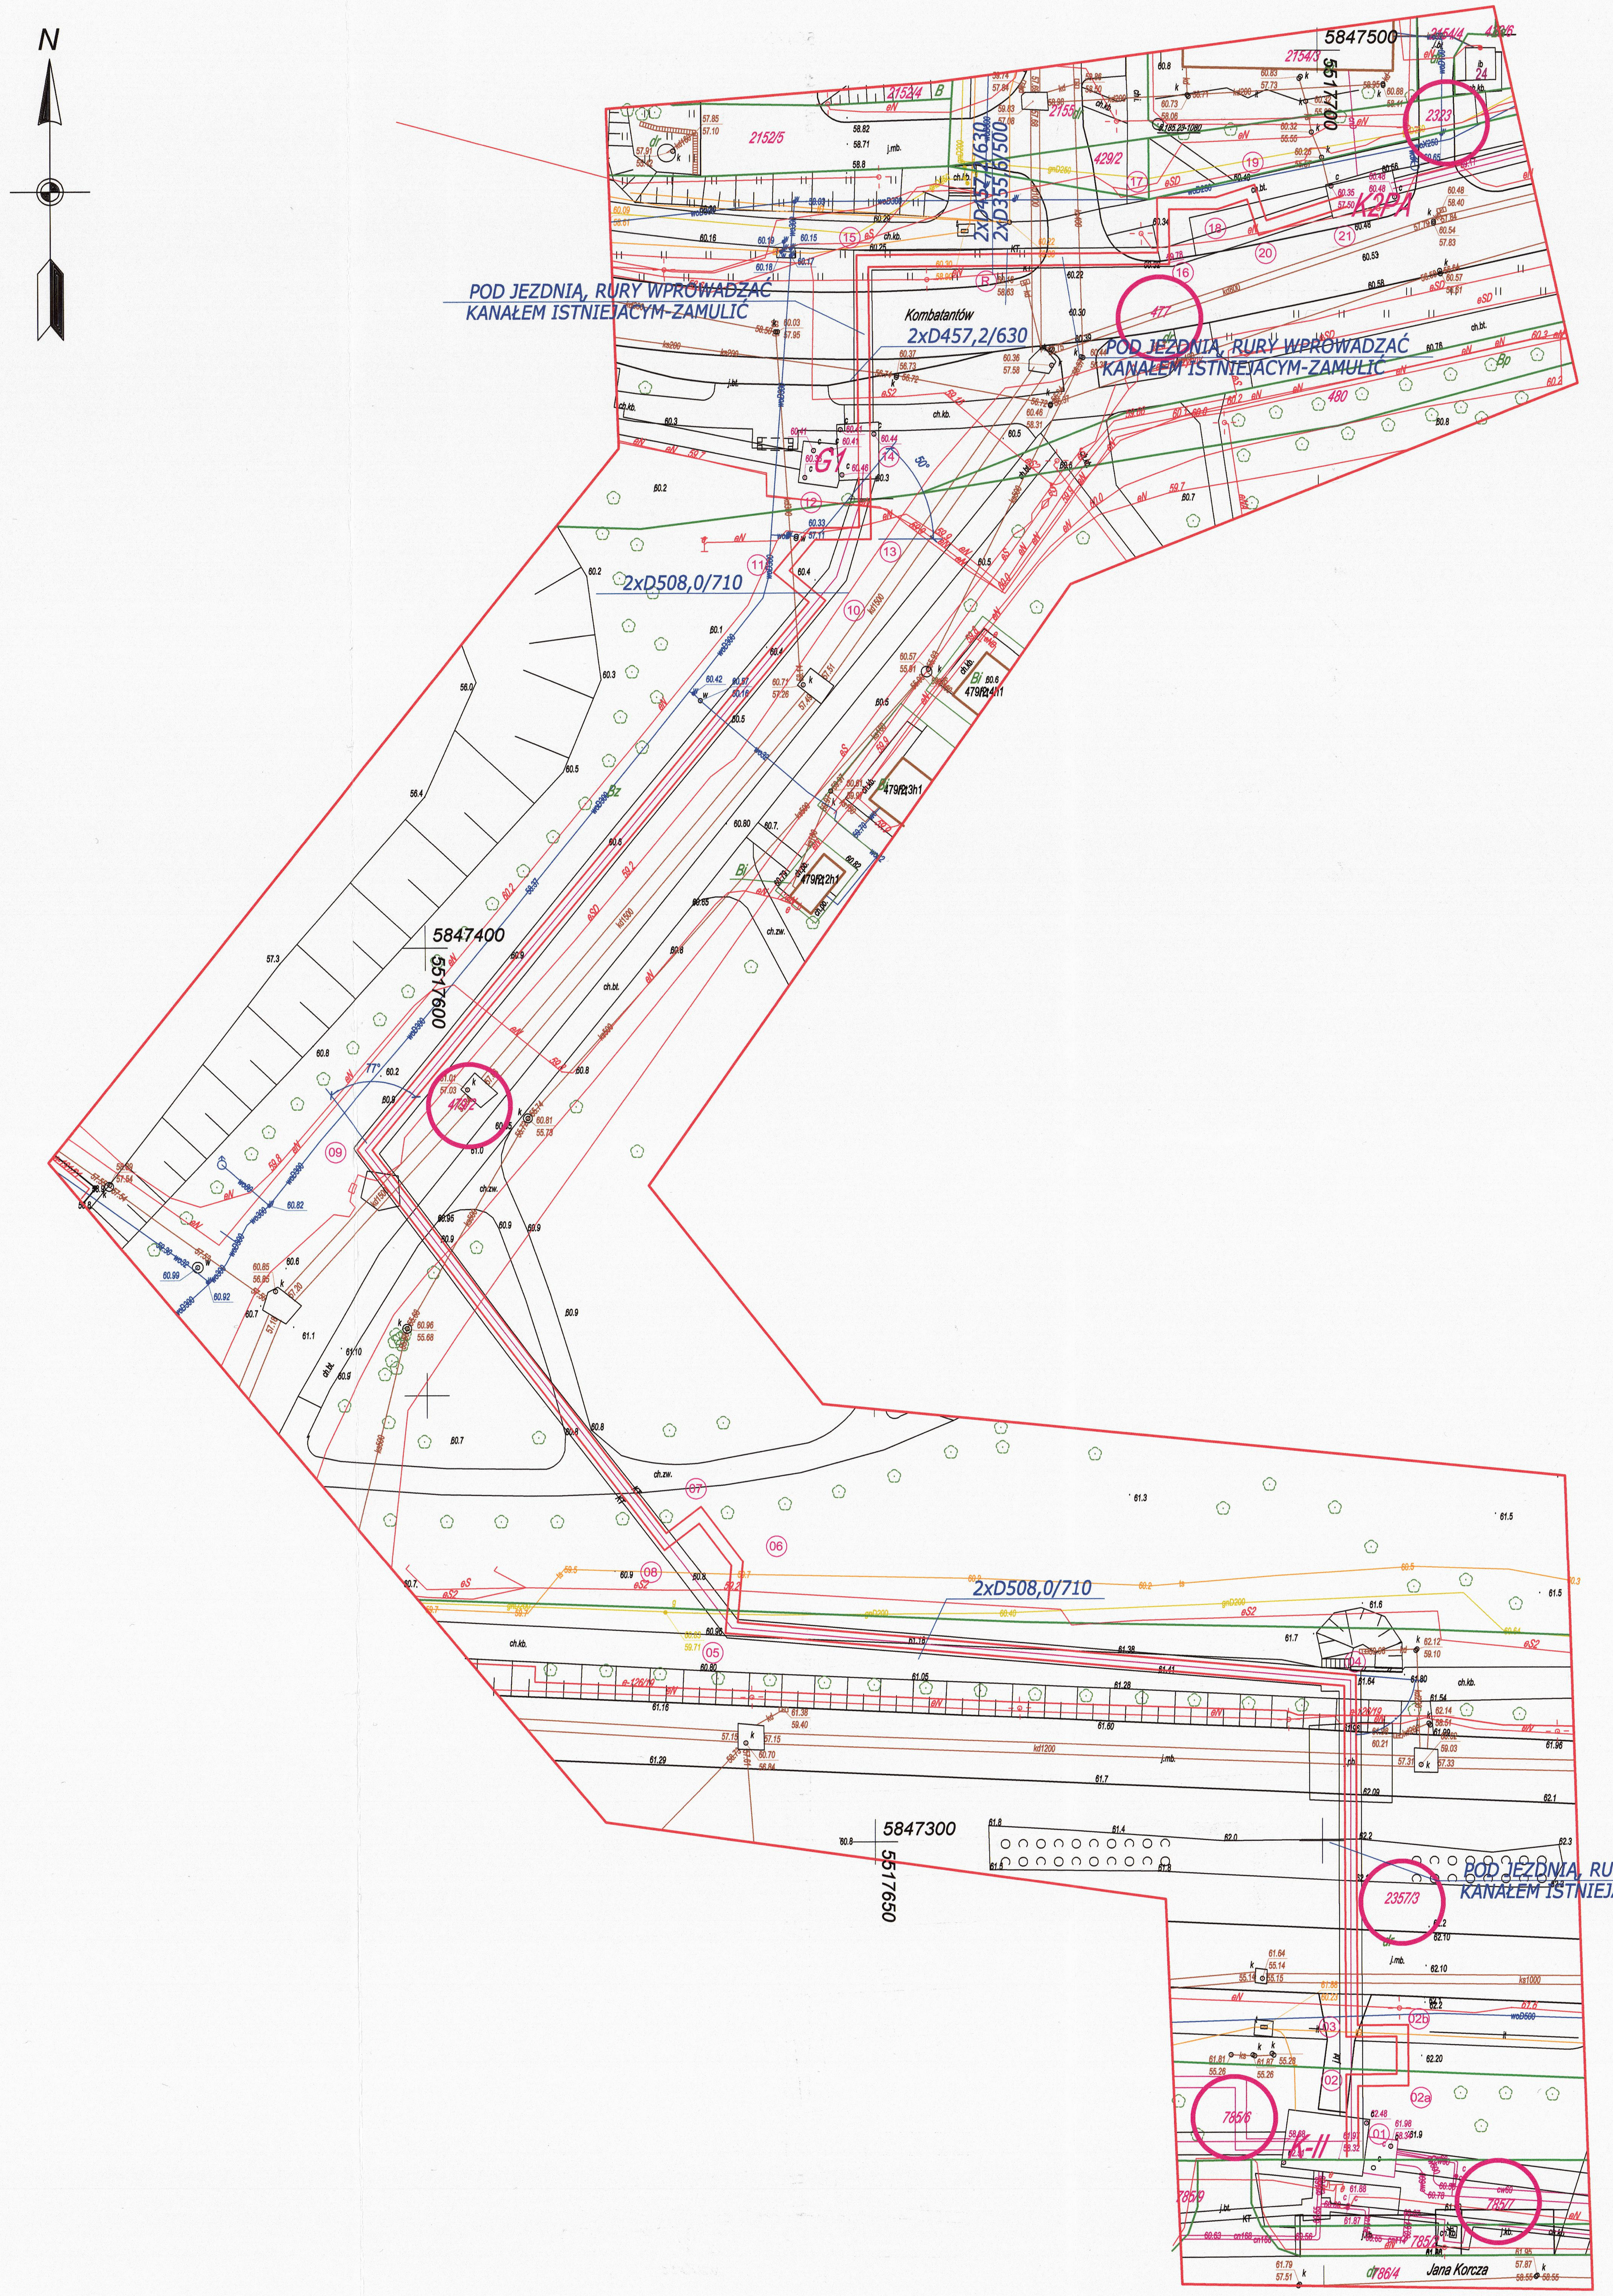

Urząd Miasta Gorzowa Wlkp.
Wydział Dróg
Załącznik do decyzji lokalizacyjnej
Nr WDR.II.6853.1.151.2025.DZ
z dnia 28.05.2025
z up. Prezydenta Miasta
Dariusz Ząbek
Inspektor

LEGENDA

- SIEĆ CIEPLNA PROJEKTOWANA 135/70
- OZNACZENIE DZIAŁEK
- GRANICE DZIAŁKI

ZA ZGODNOŚĆ MAPY Z ORYGINAŁEM
JAN MOCZULSKI DN. 20.04.2025

"MEDIUM" MOCZULSKI JAN Przedsiębiorstwo Wielobranżowe 66-400 Gorzów Wlkp. ul. Czesława Miłosza 14 tel.601-764255, e-mail :medium@moczulski.com.pl					
PRAWA AUTORSKIE ZASTRZEŻONE					
	imię i nazwisko	nr uprawnień	data	podpis	zamierzenie inwestycyjne : BUDOWA SIECI CIEPLNEJ PREIZOLOWANEJ WYSOKOPARAMETROWEJ OSIEDLOWEJ 2xD508,0/710, 2xD457,2/630, 2xD355,6/500 OD KOMORY KII DO K2PA DZ.NR 785/6,2357/3,479/2,477,2323,785/7, - OBRĘB -2 GÓRCZYN
Kierownik proj :	-				
Projektował :	mgr inż. JAN MOCZULSKI	LUKG/0004/PWOS/04 w spec. instalacyjnej	20-04-2025		
Opracował :					adres : GORZÓW WLKP. UL. GÓRCZYŃSKA , KOMBATANTÓW, BATALIONU ZOŚKA
Opracował :	-				
Kreślił :	-				obiekt : SIEĆ CIEPLNA PREIZOLOWANA
Sprawdził :	mgr inż. Andrzej Biernacki	39/85/Gw w spec. instalacyjnej	20-04-2025		
projekt nr : -	faza : PB	branża : PB-PS	treść rysunku : PROJEKT ZAGOSPODAROWANIA TERENU	skala : 1:500	rysunek nr : PS-1
data i miejsce opracowania : GORZÓW WLKP.					