

SPECYFIKACJA WARUNKÓW ZAMÓWIENIA

w postępowaniu o udzielenie zamówienia odrębnego
prowadzonego na podstawie przepisów wewnętrznych Poczty Polskiej S.A.
w trybie przetargu odrębnego nieograniczonego na

Wymiana kotła gazowego w UP Siemianowice Śląskie

NR POSTĘPOWANIA: CZ.26.558.2023.DTPŁ

.....
Dyrektor/ osoba upoważniona
zgodnie z pełnomocnictwem
Centrum Zamówień
(*Dokument podpisany
elektronicznie*)

Załączniki do SWZ:

1. Wzór formularza ofertowego
2. Przedmiar robót
3. Specyfikacja Techniczna Wykonania i Odbioru Robót (STWIOR)
4. Dokumentacja
5. Wzór wykazu robót budowlanych
6. Wzór wykazu osób
7. Projekt umowy wraz z załącznikami
8. Instrukcja dla Wykonawcy
9. Oświadczenie wykonawcy o braku podstaw wykluczenia z postępowania

1. Informacje o Zamawiającym:

Poczta Polska S.A., ul. Rodziny Hiszpańskich 8, 00-940 Warszawa, w imieniu którego postępowanie prowadzi jednostka organizacyjna: Centrum Zamówień, Dział Zamówień Terenowych Południe, ul. Krasińskiego 1, 50-945 Wrocław, zwana dalej Zamawiającym, godziny pracy: od poniedziałku do piątku, w godz. 7:00 – 15:00 z wyjątkiem dni ustawowo wolnych od pracy.

2. Informacje o sposobie porozumiewania się z Zamawiającym:

- 2.1. Postępowanie prowadzone jest w języku polskim, **przy użyciu środka komunikacji elektronicznej - Platformy SmartPZP (zwanej dalej „Platformą”)**, dostępnej przez stronę internetową pod adresem: <https://portal.smartpzp.pl/poczta-polska>. Wykonawca powinien zapoznać się z Instrukcją Użytkownika Wykonawcy (zwanej w Instrukcji dla Wykonawcy „Instrukcją”), która jest dostępna na Platformie w zakładce „E-learning”.
- 2.2. Komunikacja między Zamawiającym a Wykonawcami, w szczególności składanie ofert, oświadczeń i wniosków oraz przekazywanie ewentualnych zawiadomień, wezwań i informacji odbywa się przy użyciu Platformy.
- 2.3. Komunikacja do upływu terminu składania ofert odbywa się poprzez moduły „Dokumentacja postępowania”, „Pytania do postępowania”, natomiast po upływie tego terminu komunikacja z Wykonawcami, którzy złożyli oferty odbywać się będzie poprzez moduł Oferty/Korespondencja.
- 2.4. Zamawiający wymaga, aby dokumenty zawierające informacje stanowiące tajemnicę przedsiębiorstwa zostały podczas dołączania załącznika odpowiednio oznaczone zgodnie z Instrukcją. Brak jednoznacznego wskazania, które informacje stanowią tajemnicę przedsiębiorstwa oznaczać będzie, że wszelkie informacje zawarte w dokumencie nie zawierają informacji stanowiących tajemnicę przedsiębiorstwa.

3. Opis przedmiotu zamówienia:

- 3.1. Przedmiotem zamówienia są roboty budowlane polegające na wymianie kotła gazowego w UP Siemianowice Śląskie ul. Śląska 26.
- 3.2. Szczegółowe warunki dotyczące realizacji przedmiotu zamówienia zawiera: Przedmiar robót stanowiący **Załącznik nr 2 do SWZ**, Specyfikacja Techniczna Wykonania i Odbioru Robót Budowlanych (STWiOR) stanowiąca **Załącznik nr 3 do SWZ oraz** Dokumentacja stanowiąca **Załącznik nr 4 do SWZ**.
- 3.3. Szczegółowe warunki dotyczące realizacji przedmiotu zamówienia zawiera projekt umowy, stanowiący **Załącznik nr 7 do SWZ**.
- 3.4. Zamawiający nie dopuszcza możliwości składania ofert częściowych.
- 3.5. Zamawiający nie dopuszcza możliwość składania ofert wariantowych.
- 3.6. Kod określony we Wspólnym Słowniku Zamówień CPV: 45000000-7 - Roboty budowlane.
- 3.7. Termin realizacji zamówienia: **do 31 października 2023 roku**
- 3.8. Zamawiający zaleca dokonanie wizji lokalnej. Zgłoszenia w sprawie wizji prosimy składać na adres marek.pieronkiewicz@poczta-polska.pl. Zamawiający nie ponosi odpowiedzialności za nieprawidłowości w przygotowaniu oferty oraz wyliczeniu ceny ofertowej, związane z nieodbyciem przez Wykonawcę wizji lokalnej. Pracownicy PP S.A. uczestniczący w wizji lokalnej nie są uprawnieni do udzielania odpowiedzi na pytania ze strony Wykonawcy, dlatego też wszelkie prośby, wnioski, pytania, oświadczenia należy kierować do Zamawiającego zgodnie z zasadami określonymi w ust.6.1.

4. Warunki udziału w postępowaniu:

Zamawiający uzna spełnienie warunków udziału w postępowaniu jeśli Wykonawca wykaze, że:

- 4.1. Posiada wiedzę i doświadczenie tj. w okresie ostatnich 5 lat przed upływem terminu składania ofert, a jeśli okres prowadzenia działalności jest krótszy, to w tym okresie wykonał co najmniej 2 (dwie) roboty tożsame z przedmiotem zamówienia (montaż lub wymiana kotła o mocy min. 100 kW) o wartości nie mniejszej niż 60 000 zł brutto każda z podaniem rodzaju, wartości, dat i miejsca wykonania oraz podmiotu, na rzecz którego roboty te zostały wykonane oraz załączeniem dowodów określających, czy roboty zostały wykonane należycie (referencje, potwierdzone przez inwestora protokół odbioru).

- 4.2. Dysponuje kadrą posiadającą stosowne uprawnienia budowlane do pełnienia samodzielnych funkcji technicznych w budownictwie tj. Wykonawca spełni warunek jeżeli przedstawi wykaz, że dysponuje:
- co najmniej jedną osobą posiadającą uprawnienia w specjalności instalacyjnej w zakresie sieci, specjalności instalacyjnej sanitarnej bez ograniczeń wraz z przynależnością do Okręgowej Izby Inżynierów Budownictwa
- 4.3. Nie podlega wykluczeniu na podstawie art. 7 ust. 1 ustawy z dnia 13.04.2022 r. o szczególnych rozwiązaniach w zakresie przeciwdziałania wspieraniu agresji na Ukrainę oraz służących ochronie bezpieczeństwa narodowego (Dz.U. z 2022 r. poz. 835)

5. Opis sposobu przygotowania i złożenia oferty:

- 5.1. Oferta jak również pozostałe dokumenty wymienione w ust. 5.3 muszą być złożone na **Platformie** w postaci elektronicznej. Za postać elektroniczną uznaje się dokumenty podpisane za pomocą kwalifikowanego podpisu elektronicznego, lub podpisu zaufanego poprzez profil zaufany na ePUAP lub podpisu osobistego lub poprzez załączenie skanu dokumentów podpisanych w postaci pisemnej (umożliwiającej identyfikację osoby podpisującej) przez osobę/osoby uprawnioną(e) do reprezentowania Wykonawcy.
- 5.2. Opatrzanie dokumentu podpisem w postaci określonej w ust. 5.1 musi być dokonane przed dodaniem dokumentu do oferty (poza Platformą).
- 5.3. Wykonawca zobowiązany jest do wypełnienia na Platformie w zakładce „Szczegóły oferty” w module „Oferty”, obowiązkowo wszystkich pól w części „Kryteria” oraz dodania dokumentów elektronicznych (załączników):
- 1) wypełnionego Formularza ofertowego, sporządzonego z wykorzystaniem wzoru stanowiącego **Załącznik nr 1 do SWZ**,
 - 2) wypełnionego kosztorysu ofertowego sporządzonego na podstawie przedmiaru robót stanowiącego **Załączniki nr 2 do SWZ** . Kosztorys ofertowy należy sporządzić metodą uproszczoną lub szczegółową;
 - 3) dokumentu Pełnomocnictwa (jeżeli dotyczy), który musi być złożony i podpisany w takiej samej postaci (formie) jak oferta lub poświadczony notarialnie;
 - 4) aktualnego odpisu z właściwego rejestru przedsiębiorców, który może być złożony w postaci wydruku elektronicznego;
 - 5) dokumentów potwierdzających spełnianie warunków udziału wymienionych w ust. 4 tj.:
 - a) wypełnionego Wykazu robót budowlanych, sporządzonego z wykorzystaniem wzoru stanowiącego **Załącznik nr 5 do SWZ**, na potwierdzenie spełniania warunku określonego w ust. 4.1 SWZ wraz z dowodami potwierdzającymi należyte wykonanie tych robót. Wraz z Wykazem robót budowlanych Wykonawca złoży dokumenty potwierdzające należyte wykonanie wskazanych robót budowlanych, a w przypadku, gdy Wykonawca z przyczyn od siebie niezależnych nie jest w stanie przedstawić dokumentów potwierdzających należyte wykonanie robót budowlanych - składa oświadczenie o należyтым zrealizowaniu robót budowlanych wraz z danymi teleadresowymi podmiotów, dla których roboty budowlane zostały zrealizowane, u których Zamawiający będzie mógł potwierdzić należyte wykonanie tych robót budowlanych;
 - b) wypełnionego Wykazu osób skierowanych do wykonywania robót budowlanych, sporządzonego z wykorzystaniem wzoru stanowiącego **Załącznik nr 6 do SWZ**, na potwierdzenie spełniania warunku określonego w ust. 4.2 SWZ.
 - c) wypełnionego oświadczenia Wykonawcy o niepodleganiu wykluczeniu, sporządzonego z wykorzystaniem wzoru stanowiącego **Załącznik nr 9 do SWZ**
 - 6) uzasadnienie dotyczące zastrzeżenia informacji, oznaczonych przez Wykonawcę jako stanowiące tajemnicę przedsiębiorstwa (jeśli dotyczy)

Uwaga: Dokumenty elektroniczne (załączniki), o których mowa w ust. 5.3 pkt 1 i pkt 2 stanowią treść oferty. W przypadku niezłożenia tych dokumentów lub złożenia niepodpisanych dokumentów Zamawiający uzna, że Wykonawca nie złożył oferty.

- 5.4. Zamawiający dopuszcza złożenie dokumentów, o których mowa w ust. 5.3 pkt 5) lit a), tj. dowodów potwierdzających należyte wykonanie robót budowlanych (referencje, potwierdzone przez inwestora

protokół odbioru) w postaci kopii potwierdzonej za zgodność z oryginałem przez Wykonawcę tj. poprzez załączenie skanu dokumentów podpisanych w sposób określony w ust. 5.1.

- 5.5. Wykonawca nie jest zobowiązany do złożenia dokumentów, o których mowa w ust. 5.3 pkt 4), jeżeli Zamawiający może je uzyskać za pomocą bezpłatnych i ogólnodostępnych baz danych, o ile Wykonawca wskazał dane identyfikacyjne umożliwiające dostęp do tych dokumentów.
- 5.6. Szczegóły oferty uzupełniane na Platformie nie mogą być opatrzone podpisem przez więcej niż jednego użytkownika Wykonawcy, przy czym dokumenty elektroniczne (załączniki), o których mowa w ust. 5.3 mogą być opatrzone podpisami więcej niż jednej osoby uprawnionej do reprezentowania Wykonawcy.
- 5.7. Za osobę(y) uprawnioną(e) do reprezentowania Wykonawcy uznaje się:
 - 1) osobę(y) wskazaną(e) w dokumentach rejestrowych lub stanowiących podstawę wpisu do stosownego rejestru;
 - 2) osobę(y), której(ym) osoba(y), o których mowa w pkt 1) udzieliła(y) pełnomocnictwa, którego zakres obejmuje złożenie oferty - w takim przypadku pełnomocnictwo należy dołączyć do oferty;
 - 3) osobę(y) reprezentującą(e) Wykonawców wspólnie ubiegających się o udzielenie zamówienia, którym Wykonawcy wspólnie ubiegający się o udzielenie zamówienia udzielili pełnomocnictwa do reprezentowania ich w postępowaniu o udzielenie zamówienia albo reprezentowania w postępowaniu i zawarcia umowy w sprawie zamówienia – w takim przypadku pełnomocnictwo należy dołączyć do oferty. W przypadku gdy ofertę składać będzie kilku przedsiębiorców prowadzących działalność w formie spółki cywilnej, Wykonawcy zobowiązani są dołączyć do oferty umowę spółki cywilnej, z której wynikają zasady reprezentacji wspólników działających w ramach spółki cywilnej.
- 5.8. Oferta musi być sporządzona czytelnie w języku polskim. Dokumenty sporządzone w języku obcym muszą być składane przez Wykonawców wraz z ich tłumaczeniem na język polski i podpisane przez Wykonawcę. W przypadku rozbieżności w tłumaczeniu za wiążącą uznaje się wersję polskojęzyczną.
- 5.9. Wykonawcy zobowiązani są do złożenia oferty, zgodnie z wymaganiami określonymi w niniejszej SWZ oraz załącznikach do niej. Treść złożonej oferty musi odpowiadać treści SWZ.
- 5.10. Każdy Wykonawca może złożyć tylko jedną ofertę.
- 5.11. Wszelkie poprawki lub zmiany w treści oferty muszą być dokonane w sposób niebudzący wątpliwości, poprzez przekreślenie treści podlegającej poprawie w sposób umożliwiający odczytanie poprawianej treści.
- 5.12. Wykonawcy ponoszą wszelkie koszty związane z przygotowaniem i złożeniem oferty oraz złożeniem oświadczeń i dokumentów, wchodzących w skład oferty.
- 5.13. Sposób wyliczenia ceny:
 - 1) cena oferty musi być wyliczona na podstawie wymagań określonych w niniejszej SWZ;
 - 2) cena oferty musi obejmować wszystkie koszty i nakłady niezbędne do zrealizowania przedmiotu zamówienia zgodnie z wymaganiami opisanymi w SWZ, w szczególności zgodnie z opisem przedmiotu zamówienia oraz Projektem Umowy;
 - 3) Wykonawca podaje wszystkie ceny (w tym ceny jednostkowe) z dokładnością do dwóch miejsc po przecinku (zasada zaokrąglenia – poniżej 5 należy końcówkę pominąć, powyżej i równe 5 należy zaokrąglić w górę);
 - 4) cena oferty winna być wyrażona w złotych polskich (PLN). Zamawiający wskazuje stawkę VAT w wysokości, 23 % jako odpowiednią dla tego zamówienia. Niemniej jednak ustalenie prawidłowej stawki podatku VAT należy do obowiązku Wykonawcy.
 - 5) W przypadku złożenia oferty, której wybór prowadziłby do powstania u Zamawiającego obowiązku podatkowego zgodnie z ustawą z dnia 11 marca 2004 r. o podatku od towarów i usług (Dz. U. z 2021 r., poz. 685 z późn. zm.), dla celów zastosowania kryterium ceny, Zamawiający doliczy do przedstawionej w niej ceny kwotę podatku od towarów i usług, którą miałby obowiązek rozliczyć.
- 5.14. Wykonawca ma prawo przed upływem terminu składania ofert wycofać ofertę. W celu wycofania oferty należy na stronie postępowania nacisnąć „Oferty”, a następnie „Wycofaj ofertę”, a po wyświetleniu pytania „Czy na pewno chcesz wycofać ofertę” nacisnąć „Tak” - potwierdzeniem wycofania oferty jest wyświetlenie informacji „Wycofano ofertę”.
- 5.15. Wykonawca ma prawo przed upływem terminu składania ofert zmienić ofertę. W celu zmiany oferty należy wycofać złożoną ofertę w sposób określony w ust. 5.13 SWZ, a następnie złożyć nową ofertę.

- 5.16. Zamawiający żąda od Wykonawcy uzupełnienia dokumentów określonych w SWZ, z wyłączeniem dokumentów stanowiących treść oferty. W przypadku braku uzupełnienia dokumentów przez Wykonawcę w określonym w wezwaniu terminie, oferta podlega odrzuceniu na podstawie ust. 14.1 pkt 3) SWZ.
- 5.17. W przypadku gdy złożone przez Wykonawcę dokumenty, w tym dokumenty stanowiące treść oferty, budzą wątpliwości Zamawiającego lub zawierają nieistotne błędy, Zamawiający żąda od Wykonawcy wyjaśnień co do treści złożonych dokumentów lub wyjaśnień dotyczących nieistotnych błędów. W przypadku braku wyjaśnień ze strony Wykonawcy w określonym w wezwaniu terminie, oferta podlega odrzuceniu na podstawie ust. 14.1 pkt 3) SWZ.
- 5.18. W przypadku, gdy cena całkowita oferty budzi wątpliwości Zamawiającego co do możliwości wykonania przedmiotu zamówienia zgodnie z wymaganiami lub jest niższa o co najmniej 50% od średniej arytmetycznej cen wszystkich złożonych ofert i, Zamawiający żąda od Wykonawcy udzielenia wyjaśnień i ewentualnie złożenia dowodów, dotyczących wyliczenia ceny w wyznaczonym terminie. W przypadku gdy dokonana ocena złożonych przez Wykonawcę wyjaśnień lub złożonych dowodów potwierdzi, że oferta zawiera rażąco niską cenę lub koszt w stosunku do przedmiotu zamówienia, oferta podlega odrzuceniu na podstawie ust. 14.1 pkt 6) SWZ.

6. Wyjaśnienia dotyczące przedmiotu zamówienia i zasad prowadzenia postępowania:

- 6.1. Wykonawcy mają prawo do zadawania pytań dotyczących treści SWZ, z zastrzeżeniem, że pytania muszą być złożone zgodnie z postanowieniami zawartymi w pkt. 4 Instrukcji dla Wykonawcy. Termin na zadawanie pytań upływa w połowie terminu wyznaczonego do składania ofert.
- 6.2. Zamawiający może zdecydować, czy udzieli odpowiedzi na pytania, które wpłynęły po terminie wskazanym powyżej.
- 6.3. Odpowiedzi Zamawiający zamieszcza na Platformie.
- 6.4. Wykonawca może zgłosić, przed złożeniem oferty, zastrzeżenia do wymagań dyskryminujących jednego lub grupę Wykonawców.

7. Wadium:

Zamawiający nie żąda wniesienia wadium.

8. Zmiany w dokumentacji postępowania:

- 8.1. Zamawiający przed upływem terminu składania ofert ma prawo modyfikować zapisy SWZ w ramach odpowiedzi udzielonych Wykonawcom lub z własnej inicjatywy.
- 8.2. Zamawiający zamieszcza na Platformie wprowadzone zmiany.
- 8.3. W trakcie postępowania Zamawiający może doprecyzować lub zmieniać dowolne wymagania dotyczące przedmiotu zamówienia oraz warunki realizacji zamówienia.

9. Miejsce i termin składania i otwarcia ofert:

- 9.1. Ofertę należy złożyć przy użyciu Platformy **do dnia 16.08.2023 r. do godziny 11.00**
- 9.2. Otwarcie ofert nastąpi na Platformie.
- 9.3. Otwarcia ofert dokonuje się bez udziału Wykonawców.

10. Termin związania ofertą:

- 10.1. Termin związania ofertą wynosi **60 dni**.
- 10.2. Bieg terminu związania ofertą rozpoczyna się wraz z upływem terminu składania ofert.

11. Negocjacje warunków zamówienia:

Zamawiający nie przewiduje przeprowadzenia negocjacji z Wykonawcami.

12. Aukcja elektroniczna:

- 12.1. Zamawiający przewiduje wybór oferty najkorzystniejszej z zastosowaniem aukcji elektronicznej.
- 12.2. Aukcja przeprowadzona zostanie z wykorzystaniem Platformy.
- 12.3. Do udziału w aukcji Zamawiający zaprosi wszystkich Wykonawców, którzy złożyli oferty niepodlegające odrzuceniu.
- 12.4. W toku aukcji elektronicznej Wykonawcy za pomocą formularza umieszczonego na Platformie, składają kolejne korzystniejsze **postąpienia w kwotach brutto**.
- 12.5. Od momentu otwarcia aukcji do momentu jej zamknięcia każdy Wykonawca może złożyć dowolną liczbę postąpień.
- 12.6. Komputer Użytkownika powinien spełniać wymagania określone w Instrukcji dla Wykonawcy stanowiącej **Załącznik nr 8 do SWZ**.
- 12.7. Postąpienia składane w toku aukcji elektronicznej są równoważne ze złożeniem ofert, które będą podlegały automatycznej ocenie i klasyfikacji zgodnie ze wzorem określonym w ust. 13.2 SWZ.
- 12.8. Oferta Wykonawcy złożona za pośrednictwem Platformy przestaje wiązać w zakresie, w jakim złoży on korzystniejszą ofertę w toku aukcji elektronicznej. Bieg terminu związania ofertą nie ulega przerwaniu i jest liczony od dnia składania ofert określonego w ust. 9.1.
- 12.9. Niezwłocznie po zakończeniu aukcji elektronicznej Wykonawca który uczestniczył w aukcji i którego oferta została najwyżej oceniona wg przyjętych kryteriów oceny ofert, na żądanie Zamawiającego składa wycenę po aukcji (**tj. formularz ofertowy po aukcji i kosztorys ofertowy po aukcji**) opatrzoną podpisem(ami) osoby (osób) uprawnionej(ych) do reprezentowania Wykonawcy, za pośrednictwem Platformy w zakładce „Korespondencja” znajdującej się w module „Oferty”.
- W przypadku nie złożenia wyceny po aukcji lub złożenia wyceny po aukcji zawierającej błędy, Zamawiający wzywa Wykonawcę do uzupełnienia dokumentu w określonym w wezwaniu terminie. Niezłożenie przez wykonawcę wyceny po aukcji w terminie wskazanym przez Zamawiającego skutkuje odrzuceniem oferty na podstawie ust. 14.1 pkt 3) SWZ.
- 12.10. Zaoferowana w wycenie po aukcji cena oferty za cały przedmiot zamówienia, jak również jej składowe, nie mogą być wyższe od cen zaoferowanych w aukcji i złożonej ofercie. Dopuszcza się złożenie przez Wykonawcę w wycenie po aukcji ceny oferty niższej niż została zaoferowana w aukcji.
- 12.11. Dopuszcza się ponowne przeprowadzenie aukcji, w przypadku, gdy:
- 1) najniższa zaoferowana cena przewyższa kwotę, jaką Zamawiający zamierza przeznaczyć na sfinansowanie zamówienia;
 - 2) gdy żaden z zaproszonych wykonawców nie przystąpił do aukcji

13. Kryteria oceny ofert:

Kryterium	Waga [%]	Liczba punktów	Sposób oceny
cena	100%	100	<p>Cena oferty brutto (waga) 100%</p> <p>Oferty będą oceniane wg następującego wzoru:</p> $C = (C_n : C_o) \times 100$ <p>gdzie:</p> <p>C - liczba punktów przyznana ocenianej ofercie</p> <p>C_n - najniższa cena oferty brutto wśród wszystkich podlegających ocenie</p> <p>C_o - cena ocenianej oferty brutto</p>

- 13.1. Ocenie będą podlegały oferty niepodlegające odrzuceniu.
- 13.2. Za ofertę najkorzystniejszą zostanie uznana oferta z najniższą ceną brutto. Pozostałe oferty będą oceniane wg uzyskanej liczby punktów w kryterium „cena”. Maksymalna ilość możliwych do uzyskania punktów wynosi: 100
- 13.3. Liczba punktów zostanie obliczona z dokładnością do dwóch miejsc po przecinku, zgodnie z zasadami arytmetyki.

13.4. Zamawiający poprawia w ofercie:

- 1) Oczywiste omyłki pisarskie;
 - 2) Oczywiste omyłki rachunkowe, z uwzględnieniem konsekwencji rachunkowych dokonanych poprawek
 - 3) Inne omyłki polegające na niezgodności oferty z SWZ lub z innymi dokumentami zamówienia, niepowodujące istotnych zmian w treści oferty
- niezwłocznie zawiadamiając o tym Wykonawcę, którego oferta została poprawiona.

13.5. Zamawiający dokona wyboru oferty, która odpowiadać będzie wszystkim wymaganiom przedstawionym w SWZ i zostanie oceniona jako najkorzystniejsza w oparciu o podane kryterium wyboru.

13.6. Jeżeli nie można wybrać oferty najkorzystniejszej z uwagi na to, że dwie lub więcej ofert przedstawia taki sam bilans ceny lub kosztów i innych kryteriów oceny ofert, Zamawiający wybiera spośród tych ofert ofertę, która otrzymała najwyższą ocenę w kryterium o najwyższej wadze- jeśli dotyczy.

13.7. Jeżeli oferty otrzymały taką samą ocenę w kryterium o najwyższej wadze Zamawiający wybiera ofertę z najniższą ceną.

13.8. Jeżeli nie można dokonać wyboru oferty w sposób, o którym mowa w ust. 13.7 Zamawiający wzywa wykonawców, którzy złożyli te oferty, do złożenia w terminie określonym przez zamawiającego ofert dodatkowych zawierających nową cenę.

14. Odrzucenie oferty:

14.1. Oferta Wykonawcy zostaje odrzucona, jeżeli:

- 1) W stosunku do Wykonawcy otwarto likwidację, w zatwierdzonym przez sąd układzie w postępowaniu restrukturyzacyjnym jest przewidziane zaspokojenie wierzycieli przez likwidację jego majątku lub sąd zarządził likwidację jego majątku w trybie art. 332 ustawy z dnia 15.05.2015 r. Prawo restrukturyzacyjne;
- 2) Wykonawca nie wykazał spełnienia warunków udziału w postępowaniu o Zamówienie Odrębne;
- 3) Wykonawca na wezwanie Zamawiającego nie uzupełnił dokumentów wskazanych w SWZ lub nie uzupełnił wyceny po aukcji lub nie udzielił wyjaśnień w terminie wskazanym przez Zamawiającego;
- 4) jej treść nie odpowiada treści SWZ lub jej forma jest niezgodna z formą określoną w SWZ;
- 5) dokonana ocena udzielonych przez Wykonawcę wyjaśnień, lub złożonych dowodów, dotyczących wyliczenia ceny, potwierdza, że oferta zawiera rażąco niską cenę lub koszt w stosunku do przedmiotu zamówienia.

14.2. Oferta może zostać odrzucona, jeżeli Wykonawca:

- 1) pozostaje w sporze sądowym z Zamawiającym lub wyrządził szkodę Zamawiającemu i został wpisany na Listę Niesolidnych Wykonawców prowadzonej przez Zamawiającego
- 2) prowadzi działalność konkurencyjną w zakresie świadczeń usług pocztowych/kurierskich w stosunku do Zamawiającego
- 3) jest powiązany kapitałowo lub osobowo z Wykonawcą wpisanym na Listę Niesolidnych Wykonawców prowadzoną przez Zamawiającego,
- 4) prowadzi działalność co do której występują uzasadnione wątpliwości dotyczące jej prowadzenia zgodnie z obowiązującymi przepisami prawa albo występującego konfliktu interesów.

14.3. Zamawiający informuje Wykonawcę o odrzuceniu jego oferty podając uzasadnienie faktyczne odrzucenia oferty.

15. Zasady ogólne:

15.1. Zamawiający zastrzega, że jedynym sposobem przyjęcia oferty i powstania po stronie Zamawiającego wiążącego zobowiązania jest udzielenie zamówienia. Żadna informacja, czy deklaracja ze strony Zamawiającego przekazana na etapie prowadzenia postępowania nie stanowi obietnicy lub zobowiązania do udzielenia zamówienia.

- 15.2. Zamawiający nie ujawnia informacji stanowiących tajemnicę przedsiębiorstwa w rozumieniu przepisów o zwalczaniu nieuczciwej konkurencji. Informacji stanowiących tajemnicę przedsiębiorstwa Wykonawcy Zamawiający nie ujawnia, jeżeli Wykonawca, nie później niż w terminie złożenia oferty lub rozpoczęcia negocjacji (jeśli dotyczy), a jeżeli informacja jest przekazywana po terminie złożenia oferty lub po rozpoczęciu negocjacji (jeśli dotyczy) – nie później niż w terminie przekazania informacji, zastrzegł że nie mogą być one udostępniane oraz wykazał, iż zastrzeżone informacje stanowią tajemnicę przedsiębiorstwa. Wykonawca nie może zastrzec informacji o nazwie (firmie) i adresie Wykonawcy, cenie oferty, terminie realizacji, okresie gwarancji i warunkach płatności zawartych w ofercie.
- 15.3. Zamawiający zastrzega sobie prawo do zamknięcia postępowania o zamówienie albo jego części bez podawania przyczyny.
- 15.4. Postępowanie o Zamówienie podlega unieważnieniu w całości lub części, jeżeli:
- 1) nie wpłynęła żadna oferta niepodlegająca odrzuceniu;
 - 2) wystąpiły okoliczności, w których udzielenie Zamówienia nie leży w interesie Zamawiającego;
 - 3) nie ma możliwości finansowania Zamówienia, w szczególności oferta najkorzystniejsza przewyższa kwotę przeznaczoną na zakup i nie przyznano dodatkowych środków finansowych;
 - 4) obarczone jest niemożliwą do usunięcia wadą uniemożliwiającą zawarcie ważnej umowy.
- 15.5. Zamawiający poinformuje Wykonawców o unieważnieniu postępowania podając uzasadnienie faktyczne unieważnienia postępowania.

16 Zawarcie umowy:

- 16.1 Potwierdzeniem przyjęcia oferty Wykonawcy i dokonania zakupu jest zawarcie przez Strony umowy.
- 16.2 Umowa w sprawie zamówienia zostanie zawarta z uwzględnieniem postanowień zawartych w SWZ, a w szczególności Projekcie Umowy, ofercie Wykonawcy.
- 16.3 Przed podpisaniem umowy Wykonawcałoży u Zamawiającego:
- 1) w przypadku podmiotów występujących wspólnie – umowę regulującą ich współpracę w formie oryginału lub kserokopii poświadczoną za zgodność z oryginałem przez pełnomocnika do reprezentowania w postępowaniu lub notariusza;
 - 2) pełnomocnictwo do zawarcia umowy, chyba że uprawnienie do zawarcia umowy wynika z dokumentu złożonego w postępowaniu;
 - 3) nr PESEL osoby prowadzącej działalność gospodarczą i adres zamieszkania (jeśli dotyczy)
 - 4) informacje konieczne do uzupełnienia danych w par. 5 ust 1, par 12 ust 1, par. 18 ust 1 pkt 2) oraz par. 18 ust 4 pkt 2)

17 Wymagania dotyczące zabezpieczenia należytego wykonania umowy:

Zamawiający nie wymaga zabezpieczenia należytego wykonania umowy.

18 Inne:

Do spraw nieuregulowanych mają zastosowanie przepisy Kodeksu Cywilnego

19. Klauzula informacyjna dotycząca ochrony danych osobowych:

Zgodnie z art. 13 ust. 1 i 2 rozporządzenia Parlamentu Europejskiego i Rady (UE) 2016/679 z dnia 27 kwietnia 2016 r. w sprawie ochrony osób fizycznych w związku z przetwarzaniem danych osobowych i w sprawie swobodnego przepływu takich danych oraz uchylenia dyrektywy 95/46/WE (ogólne rozporządzenie o ochronie danych) (Dz. Urz. UE L 119 z 04.05.2016, str. 1), dalej „RODO”, Zamawiający informuje, że:

1. administratorem danych osobowych wskazanych w korespondencji kierowanej do Zamawiającego w trakcie postępowania o udzielenie zamówienia jest Poczta Polska S.A. z siedzibą przy ul. Rodziny Hiszpańskich 8, 00-940 Warszawa,

2. w Poczcie Polskiej S.A. został wyznaczony Inspektor ochrony danych, z którym można kontaktować się korespondencyjnie: ul. Rodziny Hiszpańskich 8, 00-940 Warszawa, lub mailowo: inspektorodo@poczta-polska.pl,
3. dane osobowe przetwarzane będą na podstawie art. 6 ust. 1 lit. b), lit. f) RODO w celu podjęcia działań koniecznych do realizacji niniejszego postępowania (rozumianego również jako podjęcie działań na żądanie osoby, której dane dotyczą, przed zawarciem umowy) oraz oceny ryzyka związanego z zawarciem umowy,
4. w przypadku dostarczenia przez oferenta nieaktualnego wyciągu z CEIDG/KRS, Zamawiający pozyskuje aktualne ww. dokumenty z tych rejestrów, tak więc źródłem danych mogą być rejestry ogólnodostępne (CEIDG, KRS), natomiast kategoriami przetwarzanych danych w tego typu przypadkach, będą aktualne dane zawarte w wyciągu z tych rejestrów,
5. dane osobowe będą przechowywane przez okres niezbędny do realizacji Umowy - w przypadku jej zawarcia, a także przez okres przedawnienia roszczeń oraz okres wymagany dla dokumentów finansowo-księgowych w celu wypełnienia obowiązków wynikających z przepisów prawa podatkowego i rachunkowego, a także przez okres wymagany dla dokumentów archiwalnych,
6. w odniesieniu danych osobowych decyzje nie będą podejmowane w sposób zautomatyzowany, stosownie do art. 22 RODO,
7. osoby, których dane dotyczą posiadają:
 - a) na podstawie art. 15 RODO prawo dostępu do swoich danych osobowych;
 - b) na podstawie art. 16 RODO prawo do sprostowania swoich danych osobowych*;
 - c) na podstawie art. 18 RODO prawo żądania od administratora ograniczenia przetwarzania danych osobowych z zastrzeżeniem przypadków, o których mowa w art. 18 ust. 2 RODO**;
 - d) prawo do wniesienia skargi do Prezesa Urzędu Ochrony Danych Osobowych, gdy uznają, że przetwarzanie danych osobowych narusza przepisy RODO,
 - e) na podstawie art. 21 RODO prawo sprzeciwu wobec przetwarzania danych osobowych, chyba że administrator wykaże istnienie ważnych prawnie uzasadnionych podstaw do przetwarzania, nadrzędnych wobec interesów, praw i wolności osoby, której dane dotyczą, lub podstaw do ustalenia, dochodzenia lub obrony roszczeń.
8. osobom, których dane dotyczą nie przysługuje:
 - a) w związku z art. 17 ust. 3 lit. b, lub e RODO prawo do usunięcia danych osobowych;
 - b) prawo do przenoszenia danych osobowych, o którym mowa w art. 20 RODO,
9. dane osobowe mogą być przekazane do państwa trzeciego w związku z korzystaniem przez administratora z rozwiązań chmurowych dostarczanych przez firmę Microsoft na podstawie standardowych klauzul ochrony danych przyjętych przez Komisję Europejską, dostępnych w części Online Services Data Protection Addendum (DPA) pod adresem: <https://www.microsoft.com/en-us/licensing/product-licensing/products.aspx>,
10. podanie danych osobowych jest dobrowolne, jednak konsekwencją niepodania danych będzie brak możliwości udziału w postępowaniu.

***Wyjaśnienie:** skorzystanie z prawa do sprostowania nie może skutkować zmianą wyniku niniejszego postępowania ani zmianą postanowień umowy oraz nie może naruszać integralności protokołu oraz jego załączników.

****Wyjaśnienie:** prawo do ograniczenia przetwarzania nie ma zastosowania w odniesieniu do przechowywania, w celu zapewnienia korzystania ze środków ochrony prawnej lub w celu ochrony praw innej osoby fizycznej lub prawnej.

FORMULARZ OFERTOWY

Dane dotyczące Wykonawcy:

Nazwa/Imię i Nazwisko

Adres siedziby/miejsce wykonywania działalności

Adres korespondencyjny

NIP

REGON

Nr tel.

e-mail

osoba do kontaktu:

W odpowiedzi na ogłoszone postępowanie o udzielenie zamówienia odrębnego prowadzonego w trybie przetargu odrębnego nieograniczonego na:

Wymiana kotła gazowego w UP Siemianowice Śląskie

zobowiązujemy się do zrealizowania przedmiotu zamówienia za cenę ofertową:

wartość brutto zł**słownie zł, w tym:****wartość netto zł****stawka podatku VAT %, kwota podatku VAT zł,****która wynika z cen kosztorysu ofertowego sporządzonego na podstawie przedmiaru robót stanowiącego Załączniki nr 2 do SWZ.****Informujemy, że:**

1. Cena oferty zawiera wszelkie koszty, jakie poniesie Zamawiający z tytułu realizacji przedmiotu zamówienia,
2. Realizacja przedmiotu zamówienia będzie zgodna z wymaganiami Zamawiającego określonymi w umowie.
3. Zapoznaliśmy się z SWZ i nie wnosimy uwag do SWZ oraz otrzymaliśmy konieczne informacje potrzebne do właściwego przygotowania oferty.
4. Projekt umowy został przez nas zaakceptowany i zobowiązujemy się w przypadku wyboru naszej oferty do dostarczenia dokumentów niezbędnych do zawarcia umowy oraz zawarcia umowy w miejscu i terminie wyznaczonym przez Zamawiającego.
5. Uważamy się za związanych niniejszą ofertą przez okres 60 dni, licząc od dnia upływu terminu składania ofert, przy czym pierwszym dniem terminu związania ofertą jest dzień, w którym upływa termin składania ofert.
6. Akceptujemy termin realizacji zamówienia określony w SWZ i Umowie
7. Nie mogą być udostępniane znajdujące się w plikach/stronach informacje stanowiące tajemnicę przedsiębiorstwa w rozumieniu przepisów o zwalczaniu nieuczciwej konkurencji art. 11 ust. 2 ustawy z dnia 16 kwietnia 1993 r. o zwalczaniu nieuczciwej konkurencji (Dz.U. z 2003 r., nr 153, poz. 1503 z późniejszymi zmianami). Uzasadnienie, w którym wykazano, iż zastrzeżone informacje stanowią tajemnicę przedsiębiorstwa załączamy do oferty.
8. Jesteśmy/ nie jesteśmy* czynnym podatnikiem podatku od towarów i usług (VAT).

9. Przy realizacji zamówienia będziemy/nie będziemy korzystali z podwykonawców: (nazwa podwykonawcy)..... Część zamówienia, która zostanie powierzona podwykonawcy:, która stanowi % całości zakresu zamówienia. Za prace wykonane przez podwykonawców ponosimy pełną odpowiedzialność.**

* niepotrzebne skreślić

** w przypadku, gdy Wykonawca nie dokona skreślenia, Zamawiający uzna, że przy realizacji zamówienia Wykonawca nie będzie korzystał z podwykonawców

Zobowiązujemy się do:

1. powstrzymania się od czynów nieuczciwej konkurencji,
2. przestrzegania tajemnicy przedsiębiorstwa Zamawiającego, na zasadach określonych w ustawie z dnia 16 kwietnia 1993 r. o zwalczaniu nieuczciwej konkurencji ((Dz.U. z 2020 r., poz. 1913 z, 2021 r. poz. 1655 z z późniejszymi zmianami).

Oświadczenie Wykonawcy w zakresie wypełnienia przez Wykonawcę obowiązków informacyjnych przewidzianych w art. 13 lub art. 14 RODO (proszę zaznaczyć właściwe)

☐ Oświadczam, że wypełniłem obowiązki informacyjne przewidziane w art. 13 lub art. 14 RODO¹ wobec osób fizycznych, od których dane osobowe bezpośrednio lub pośrednio o pozyskałem w celu ubiegania się o udzielenie zamówienia w niniejszym postępowaniu²

.....
/podpis Wykonawcy

Formularz ofertowy musi być podpisany przez osobę/osoby uprawnioną(ne) do reprezentowania Wykonawcy

¹ rozporządzenie Parlamentu Europejskiego i Rady (UE) 2016/679 z dnia 27 kwietnia 2016 r. w sprawie ochrony osób fizycznych w związku z przetwarzaniem danych osobowych i w sprawie swobodnego przepływu takich danych oraz uchylenia dyrektywy 95/46/WE (ogólne rozporządzenie o ochronie danych) (Dz. Urz. UE L 119 05.2016, str. 1).

² W przypadku gdy Wykonawca nie przekazuje danych osobowych innych niż bezpośrednio jego dotyczących lub zachodzi wyłączenie stosowania obowiązku informacyjnego, stosownie do art. 13 ust. 4 lub art. 14 ust. 5 RODO treści oświadczenia Wykonawca nie składa (usunięcie treści oświadczenia np. przez jego wykreślenie).

PRZEDMIAR

NAZWA INWESTYCJI : Wymiana kotła gazowego w Urząd Pocztow Siemianowice Śl. 1
ADRES INWESTYCJI : Siemianowice Śląskie , ul. Śląska 26
INWESTOR : POCZTA POLSKA S. A. Ośrodek Infrastruktury w Katowicach
ADRES INWESTORA : Katowice Pl. Oddziałów Młodzieży Powstańczej 7

SPORZĄDZIŁ KALKULACJE : Krystian Melcz (Instalacyjna)
Zdzisław Wilk (roboty ogólnobudowlane)
DATA OPRACOWANIA : 2023-06-07

WYKONAWCA :

INWESTOR :

Data opracowania
2023-06-07

Data zatwierdzenia

Lp.	Podstawa	Opis i wyliczenia	j.m.	Poszcz.	Razem
1		WYMIANA JEDNOSTKI KOTŁOWEJ Z OSPRZĘTEM			
1	KNR 402	Demontaż i rozebranie kotłów żeliwnych typu kz-3, strebel, eca in, kz-5 o powierzchni ogrzewalnej do 15,0 m ² - kocioł wodny gazowy TASSO	kpl.		
d.1	0409-0400				
	analogia				
		1	kpl.	1,000	
				RAZEM	1,000
2	KNR 215	Kocioł żeliwny wodny lub parowy o powierzchni ogrzewalnej do 18,5 m ² - kocioł wodny gazowy kondensacyjny o mocy maks. 120 kW	szt.		
d.1	0501-0500				
	analogia				
		1	szt.	1,000	
				RAZEM	1,000
3	KNR 402	Dopasowanie połączeń instalacji z kotłem gazowym kondensacyjnym stojącym o mocy maks. 120 kW	kpl.		
d.1	0407-0400				
		1	kpl.	1,000	
				RAZEM	1,000
4	KNR 402	Wymiana osprzętu zabezpieczającego kotły - analogia zabezpieczenie stanu wody SYR 933.1 w kotle żeliwnym o mocy 120 kW	szt.		
d.1	0403-0700				
		1	szt.	1,000	
				RAZEM	1,000
5	KNR 402	Podejścia pod pompę obiegową z rur stalowych do pomp i kotłów o średnicy do 65 mm	m		
d.1	0402-0100				
		2,4	m	2,400	
				RAZEM	2,400
6	KNR 707	Montaż pomp wirowych odśrodk. - Grundfos MAGNA 3 40-120 F pompa z odzysku	kpl		
d.1	0101-0100				
		1	kpl	1,000	
				RAZEM	1,000
7	KNR 708	Układ blokowych systemów hydraulicznej regulacji ciągłej temperatury - zawór trójdrogowy dn 40 z siłownikiem	szt.		
d.1	0203-0200				
		1	szt.	1,000	
				RAZEM	1,000
8	KNR 708	Układ blokowych systemów elektrycznej regulacji ciągłej przepływu, różnicy ciśnień lub poziomu	szt.		
d.1	0201-0400				
		1	szt.	1,000	
				RAZEM	1,000
9	KNR 4	Zawory bezpieczeństwa sprężynowe lub ciężarkowe dla ciśnień 0,6 MPa o śr. nominalnej 50 mm - analogia montaż grupy bezpieczeństwa - zawór bezpieczeństwa + automat odpowietrzający + manometr techniczny	szt.		
d.1	0524-06				
		1	szt.	1,000	
				RAZEM	1,000
10	KNR 402	Wymiana odcinka rury stalowej o połączeniach spawanych o średnicy nominalnej 65 mm	miejsce		
d.1	0501-0400				
		12	miejsce	12,000	
				RAZEM	12,000
11	KNR 402	Wstawienie odgałęzienia z rur stalowych o średnicy 40-50 mm	szt.		
d.1	0505-0300				
		2	szt.	2,000	
				RAZEM	2,000
12	KNR 402	Wymiana zaworu zaporowego o średnicy 65 mm.	szt.		
d.1	0510-0600				
		2	szt.	2,000	
				RAZEM	2,000
13	kalkulacja	Montaż neutralizatora kondensatu dla kotłów do 200 kW - neutralizator dla kotła kondensacyjnego o mocy maks. 120 kW	szt.		
d.1	własna				
		1	szt.	1,000	
				RAZEM	1,000
14	KNRw 215	Uruchomienie węzła kotłowni c.o - 2 osoby obsługi wraz z podłączeniem AK-PiA oraz uzupełnieniem zładu wody	kpl		
d.1	0517-0200				
		(1)*0,5	kpl	0,500	
				RAZEM	0,500
2		KOMIN KOTŁA KONDENSACYJNEGO DN 200 - przeróbka			
15	KNR 205	Montaż konstrukcji komina stalowego o średnicy do 200 z odzysku - dopasowanie komina z demontażu z nowymi elementami	kpl.		
d.2	0206-0100				
		(1)*0,5	kpl.	0,500	
				RAZEM	0,500
16	kalkulacja	Redukcja 200x150 inox komina	szt.		
d.2	własna				
		1	szt.	1,000	
				RAZEM	1,000
17	kalkulacja	Kształtka z wyczystką - fi 150 mm, - <90 st. - zaślepiony z jednej strony- wyczystka	szt.		
d.2	własna				
		1	szt.	1,000	
				RAZEM	1,000
18	kalkulacja	Kolano segmentowe- fi 150 mm	szt.		
d.2	własna				
		1	szt.	1,000	

Lp.	Podstawa	Opis i wyliczenia	j.m.	Poszcz.	Razem
19	kalkulacja d.2 własna	Rura prosta fi 110/160 mm ,L=1,0 m	szt.	RAZEM	1,000
		1	szt.	1,000	
				RAZEM	1,000
20	kalkulacja d.2 własna	Konsola odciążająca fi 150 mm	szt.		
		1	szt.	1,000	
				RAZEM	1,000
21	kalkulacja d.2 własna	Obejma mocująca nastawna fi 150 mm	szt.		
		1	szt.	1,000	
				RAZEM	1,000
3		PRACE ANTYKOROZYJNE I IZOLACYJNE			
22	KNR 712 d.3 0201-0500	Malowanie pędzlem rurociągu o średnicy zewnętrznej od 58 do 219 mm farba olejna do gruntowania przeciwrdzewna	m ²		
		3	m ²	3,000	
				RAZEM	3,000
23	KNR 216 d.3 0307-0300	Izolacja jednowarstwowa otulinami z wełny mineralnej rurociągów o średnicy zewnętrznej 76-114 mm przy grubości izolacji 50 mm	m ²		
		3	m ²	3,000	
				RAZEM	3,000
4		MALOWANIE POMIESZCZENIA KOTŁOWNI			
24	KNR 4-01 d.4 1204-08	Przygotowanie powierzchni pod malowanie farbami emulsyjnymi starych tynków z poszpachlowaniem nierówności	m ²		
		40	m ²	40,000	
				RAZEM	40,000
25	KNR 4-01 d.4 1204-01	Dwukrotne malowanie farbami emulsyjnymi starych tynków wewnętrznych sufitów	m ²		
		20	m ²	20,000	
				RAZEM	20,000
26	KNR 4-01 d.4 1204-02	Dwukrotne malowanie farbami emulsyjnymi starych tynków wewnętrznych ścian	m ²		
		20	m ²	20,000	
				RAZEM	20,000
5		INNE			
27	kalkulacja d.5 własna	Opinia kominiarska	kpl.		
		1	kpl.	1,000	
				RAZEM	1,000
28	kalkulacja d.5 własna	Opracowanie dokumentacji powykonawczej, dokumentacji odbiorowej UDT, udział w odbiorze UDT	kpl.		
		1	kpl.	1,000	
				RAZEM	1,000

SPECYFIKACJA TECHNICZNA WYKONANIA I ODBIORU ROBÓT – SST

**WYMIANA KOTŁA GAZOWEGO
W URZĘDZIE POCZTOWYM W SIEMIANOWICACH ŚLĄSKICH
PRZY UL. ŚLĄSKIEJ 26**

SPECYFIKACJA TECHNICZNA WYKONANIA I ODBIORU ROBÓT – SST

WYMIANA KOTŁA GAZOWEGO

W URZĘDZIE POCZTOWYM W SIEMIANOWICACH ŚLĄSKICH PRZY UL. ŚLĄSKIEJ 26

KODY CPV:

45300000-0 Roboty instalacyjne w budynkach

45331110-0 Instalowanie kotłów

1. CZĘŚĆ OGÓLNA

1.1.Przedmiot SST

Przedmiotem niniejszej specyfikacji technicznej, określanej w skrócie SST są wymagania szczegółowe dotyczące wykonania i odbioru robót związanych z technologią i automatyką kotłowni p.n.:

” wymiana kotła gazowego w urzędzie pocztowym w Siemianowicach Śląskich przy ul. Śląskiej 26”

1.2.Zakres stosowania SST

Szczegółowa Specyfikacja Techniczna stanowi część dokumentów przetargowych i kontraktowych i należy je stosować w zleceniu i wykonaniu robót opisanych w podpunkcie 1.1.

1.3. Zakres robót objętych SST

Roboty, których dotyczy specyfikacja mają na celu wykonanie wymiany, ze względu na wyeksploatowanie techniczne, stalowego kotła gazowego duńskiej firmy TASSO o mocy 144 kW, rok prod. 1993, z palnikiem nadmuchowym ELKO, na nowy kocioł gazowy kondensacyjny stojący z precyzyjną automatyką, wraz z pracami towarzyszącymi.

Nowy kocioł ma zapewniać pokrycie zapotrzebowania mocy grzewczej dla budynku zgodnie z wyliczonym bilansem cieplnym budynku w wysokości 120 kW (dokumentacja w posiadaniu Inwestora)

Ustalenia zawarte w niniejszej specyfikacji obejmują zasady wykonania i odbioru oraz wymagania dla następujących robót :

- Demontaż istniejącego kotła gazowego TASSO z palnikiem nadmuchowym ELKO mocy 144 kW
- Demontaż części instalacji od kotła do rozdzielacza fi 65 (ok. 8 m/12 msc)
- Demontaż czopucha na odcinku kocioł - wkład kominowy z blachy kwasoodpornej
- Wyniesienie zdemontowanego kotła na zewnątrz budynku – odwóz do utylizacji.
- Montaż nowego kotła gazowego kondensacyjnego stojącego o mocy zapewniającej pokrycie zapotrzebowania ciepła budynku w wysokości 120 kW, z automatyką pogodową
- Przeróbka układu kominowego - montaż konstrukcji komina stalowego o średnicy 200 mm z dopasowaniem elementów z demontażu z nowymi częściami wkładu kominowego (nowe elementy komina: obejma, konsola odciażająca, wyczystka, redukcja 200x150 mm, kolano segmentowe, rura prosta 150 mm)
- Montaż zaworów i osprzętu instalacyjnego c.o. (zabezp. stanu wody, zawór bezpieczeństwa, zawory regulacyjne, zaporowe)
- Montaż zaworu trójdrogowego z siłownikiem

- Montaż neutralizatora skroplin
- Podłączenie elektryczne kotła i dokonanie sprawdzeń
- Podłączenie instalacji gazowej do kotła
- Podłączenie kotła do rozdzielacza kotłowni i naczynia przeponowego (naczynie przeponowe dopuszczone do eksploatacji przez UDT, kolejne badanie - 2025)
- Wykonanie próby szczelności instalacji z rur stalowych w kotłowni,
- Sprawdzenie szczelności i sprawności wkładu kominowego (opinia kominiarska)
- Prace malarskie antykorozyjne i izolacyjne rur
- Malowanie ścian i sufitów kotłowni farba emulsyjna w kolorze białym
- Uruchomienie kotłowni
- Regulacja palnika, sprawdzenie działania automatyki kotła
- Opracowanie pełnej dokumentacji odbiorowej UDT, zgłoszenie kotła do odbioru przez Urząd Dozoru Technicznego, udział w odbiorze UDT
- opracowanie dokumentacji powykonawczej kotłowni (instrukcja obsługi, schematy technologiczne do zawieszenia w kotłowni)
- Przeszkolenie min. 2 osób personelu w zakresie obsługi urządzeń kotłowni.

1.4.Określenia podstawowe

Określenia podane w niniejszej SST są zgodne z obowiązującymi odpowiednimi normami i wytycznymi.

1.5.Ogólne wymagania dotyczące robót

Wykonawca robót jest odpowiedzialny, za jakość wykonania robót, ich zgodność z przedmiarem robót, SST i poleceniami Zamawiającego oraz za bezpieczeństwo wszelkich czynności na terenie budowy.

2.MATERIAŁY I URZĄDZENIA

2.1.Zalecenia dotyczące materiałów

Wszystkie materiały stosowane do wykonania robót muszą być zgodne z wymaganiami niniejszej SST i przedmiaru robót. Muszą posiadać aktualne polskie aprobaty techniczne lub odpowiadać Polskim Normom. Do wykonania prac modernizacyjnych w kotłowni, mogą być stosowane wyroby producentów krajowych i zagranicznych. Wykonawca zobowiązany jest uzyskać, przed zastosowaniem wyrobu akceptację Zamawiającego. Odbiór techniczny materiałów powinien być dokonywany według wymagań i w sposób określony aktualnymi normami. Dostarczone na miejsce budowy materiały należy sprawdzić pod względem kompletności i zgodności z danymi wytwórcy.

2.2.Materiały i urządzenia:

Zakres dostawy powinien obejmować nowy kocioł gazowy kondensacyjny stojący o mocy 120 kW z automatyką pogodową. Powinien także zawierać kompletny osprzęt wymagany do pracy kotła a po zainstalowaniu powinien być gotowy do pracy bez dodatkowego doposażenia. Należy uwzględnić wyniesienie z budynku starego kotła i zagospodarowanie przez Wykonawcę we własnym zakresie, wniesienie urządzeń do budynku, montaż na miejscu, uruchomienie, dokonanie sprawdzeń i pomiarów, zgłoszenie kotła do odbioru przez UDT a także szkolenie personelu w zakresie obsługi – minimum 2 osoby. Dokumentacja techniczna, instrukcje obsługi i oprogramowanie w języku polskim.

3.SPRZĘT I MASZYNY

Wykonawca jest zobowiązany do używania jedynie takiego sprzętu, który nie spowoduje niekorzystnego wpływu, na jakość wykonywanych robót, zarówno w miejscu tych robót, jak

też przy wykonywaniu czynności pomocniczych oraz w czasie transportu, załadunku i wyładunku materiałów i kotła stalowego.

Sprzęt i narzędzia wykorzystywane do wykonania robót muszą być w pełni sprawne, na bieżąco konserwowane i poddawane okresowym przeglądom – zgodnie z zaleceniami producenta.

Ponadto muszą one spełniać wymogi bhp i bezpieczeństwa pracy. Zastosowany sprzęt powinien posiadać dopuszczenia do użytkowania. Niedopuszczalne jest używanie sprzętu niespełniającego powyższych wymogów, jak również wykorzystywanie go niezgodnie z przeznaczeniem.

Zaleca się używanie następującego sprzętu:

- samochód skrzyniowy,
- samochód dostawczy do 0,9 t
- spawarka elektryczna wirująca 300A ,
- dźwig samochodowy o udźwigu do 5 t,
- wózek widłowy ręczny.

4. TRANSPORT I SKŁADOWANIE

Materiały i elementy mogą być przewożone dowolnymi środkami transportu. Ładunek powinien być zabezpieczony przed uszkodzeniem i utratą stateczności. Transport powinien odbywać się zgodnie z przepisami BHP i ruchu drogowego. Rury w wiązkach muszą być transportowane na samochodach o odpowiedniej długości. Kształtki należy przewozić w odpowiednich pojemnikach. Podczas transportu, przeładunku i magazynowania przewodów i kształtek należy unikać ich zanieczyszczenia.

Składowanie materiałów powinno odbywać się zgodnie z zaleceniami producentów, w warunkach zapobiegających zniszczeniu, uszkodzeniu lub pogorszeniu się właściwości technicznych na skutek wpływu czynników atmosferycznych lub fizykochemicznych. Należy zachować wymagania wynikające ze specjalnych właściwości materiałów oraz wymagania w zakresie bezpieczeństwa przeciwpożarowego. Dostarczoną na budowę armaturę należy uprzednio sprawdzić na szczelność. Armaturę należy składować w magazynach zamkniętych. Armatura powinna być dostarczona w oryginalnych opakowaniach producenta. Armaturę, złączki i materiały pomocnicze należy przechowywać w magazynach lub pomieszczeniach w zamkniętych pojemnikach. Wyroby i materiały stosowane do wykonania izolacji cieplnych należy przechowywać w pomieszczeniach krytych i suchych.

5.WYKONANIE ROBÓT

5.1.Wymagania ogólne

Wykonawca jest odpowiedzialny za prowadzenie robót zgodnie z umową oraz za jakość zastosowanych materiałów i wykonywanych robót, za ich zgodność z certyfikatami i wymaganiami niniejszej SST, SIWZ, przedmiarem robót, uzgodnionymi z Zamawiającym. Wszystkie prace w pomieszczeniu kotłowni należy wykonać pod nadzorem osób posiadających uprawnienia wykonawcze.

Obsługa kotłowni oraz ekipa monterska powinna być przeszkolona pod względem BHP i ppoż. oraz poddawana okresowym badaniom lekarskim.

5.2. Roboty demontażowe

Przy wykonywaniu robót demontażowych należy wyłączyć instalację elektryczną, odciąć zaworem dopływ wody oraz odłączyć ścieżkę gazową do kotła. Należy zdemontować istniejący kocioł z uwagi na jego wyeksploatowanie. Przed przystąpieniem do demontażu należy odłączyć instalację gazową w punkcie redukcyjno pomiarowym. Z rurociągów izolowanych należy zdemontować izolację termiczną. Rurociągi stalowe należy pociąć

palnikami lub tarczą na odcinki długości pozwalającej na wyniesienie z pomieszczenia kotłowni i transport. Materiały uzyskane z demontażu należy wynieść na zewnątrz budynku, a następnie wywieźć z terenu szkoły i zagospodarować we własnym zakresie.

5.3.Montaż rurociągów w obrębie kotłowni

Przed zamontowaniem należy sprawdzić, czy elementy przewidziane do zamontowania nie posiadają uszkodzeń mechanicznych oraz czy w przewodach nie ma zanieczyszczeń (ziemia, papiery, i inne elementy). Rur pękniętych lub w inny sposób uszkodzonych nie wolno używać. W miejscach przejść, przewody należy prowadzić na wysokości min. 2,0 m od podłogi, do spodu izolacji.

5.5.Zabezpieczenia antykorozyjne

Przed zaizolowaniem elementy stalowe i armaturę należy oczyścić przez szorstkowanie mechaniczne wg ISO8501-01 stopień A oraz odtłuścić. Następnie należy przewody pomalować. Farby do rurociągów w obiegu ciepłej wody muszą być termoodporne.

5.6.Wykonanie próby ciśnieniowej w kotłowni

Próbę ciśnieniową należy wykonać na 1,5 ciśnienia roboczego instalacji.

5.7.Wykonanie izolacji

Wykonywanie izolacji cieplnej rur należy rozpocząć po uprzednim przeprowadzeniu wymaganych prób szczelności, wykonaniu wymaganego zabezpieczenia antykorozyjnego powierzchni przeznaczonych do zaizolowania oraz po potwierdzeniu prawidłowości wykonania powyższych robót. Grubość izolacji właściwej zgodnie z PN-B-02421:lipiec 2000.

6. KONTROLA JAKOŚCI ROBÓT

Kontrola jakości polega na sprawdzeniu zgodności wykonania robót z przedmiarem robót, wymaganiami niniejszej SST i odpowiednimi przepisami zawartymi w pkt. 10. Kontrola jakości robót będzie przeprowadzana na bieżąco przez Zamawiającego. Przedmiotem kontroli będzie zgodność z wymogami norm, certyfikatów, wytycznymi wykonania i odbioru robót oraz przedmiaru robót.

7. OBMIAR ROBÓT

Podstawą dokonywania obmiarów, określającą zakres prac wykonywanych w ramach poszczególnych pozycji, jest przedmiar robót.

Jednostką obmiarową jest:

- 1 m (metr bieżący) zmontowanego rurociągu
- 1 szt. (sztuka) zamontowanych urządzeń i armatury
- 1 kocioł zamontowanego kotła
- 1 mb (metr bieżący) wykonanych rurociągów
- 1 układ zamontowanych układów pomiarowych.
- 1 m² (metr kwadratowy) wykonanych wkładów kominowych z blachy
- 1 m³ (metr sześcienny) wymurowanych fundamentów

8. ODBIÓR ROBÓT

Wszystkie roboty objęte niniejszą specyfikacją podlegają zasadom odbioru robót:

- Odbiorowi robót zanikających i ulegających zakryciu,
- Odbiorowi technicznemu i rejestracji przez Urząd Dozoru Technicznego nowego kotła wodnego z armaturą zabezpieczającą,
- Odbiorowi końcowemu.

Po zakończeniu instalacji wykonawca dostarczy inwestorowi:

- Gwarancje, atesty, certyfikaty oraz inne dokumenty związane z zastosowanymi urządzeniami i materiałami,
- Protokoły prób i pomiarów montażowych.
- Opinię kominiarską prawidłowości podłączenia kotła do komina z blachy stalowej kwasoodpornej.

Wymagania wyżej określone należy traktować, jako minimalne. Mogą one ulec zmianom i rozszerzeniom w ramach ogólnych i szczegółowych warunków kontraktowych.

Przy odbiorze końcowym należy sprawdzić zgodność wykonania z przedmiarem robót oraz z ewentualnymi zapisami w protokole odbioru końcowego dotyczących zmian i odstępstw.

9. PODSTAWA PŁATNOŚCI

Płatność zgodnie z umową zawartą między Zamawiającym a Wykonawcą.

10. PRZEPISY ZWIĄZANE

Wykonawca jest zobowiązany znać przepisy prawne oraz inne regulacje prawne i wytyczne, które są w jakikolwiek sposób związane z prowadzonymi robotami i będzie w pełni odpowiedzialny za przestrzeganie tych reguł i wytycznych w trakcie realizacji robót w tym między innymi:

- Warunki techniczne wykonania i odbioru robót budowlano-montażowych cz. II „Instalacje sanitarne i przemysłowe”.
- Warunki Techniczne Wykonania i Odbioru Instalacji Grzewczych.-COBRTI INSTAL. Zeszyt nr 6 z maja 2003 r.
- Warunki techniczne wykonania i odbioru kotłowni na paliwa gazowe i olejowe wydanie II z 2000r.
- Rozporządzenie Ministra Infrastruktury z dnia 6 lutego 2003 r. - w sprawie bezpieczeństwa i higieny pracy podczas wykonywania robót budowlanych (Dz. U. z 2003 Nr 47, poz. 401).
- Ustalenia zawarte w Aprobatach Technicznych i deklaracjach zgodności dla przyjętych do realizacji materiałów, technologii oraz urządzeń.
- PN/B-34031 Rurociągi wody gorącej i pary. Wymagania i badania techniczne przy odbiorze.
- PN/B-02414: 1999 Zabezpieczanie instalacji ogrzewań wodnych systemu zamkniętego z naczyniami wyrównawczymi przeponowymi. Wymagania.
- PN-B 02431-1: 1999 Kotłownie wbudowane na paliwa gazowe o gęstości względnej mniejszej niż 1.
- PN-B-02421: 2000 „Ogrzewnictwo i ciepłownictwo. Izolacja cieplna przewodów, armatury i urządzeń. Wymagania i badania odbiorcze”.


Opracował:

Krystian Melcz - insp. nadzoru

Tel. 32 25 32 184

RZUT PIWNIC - KOTŁOWNIA

600
14000
"Z" 300x200
F=0,06m²
wentylacja nawiewna
wyprowadzić nad dach

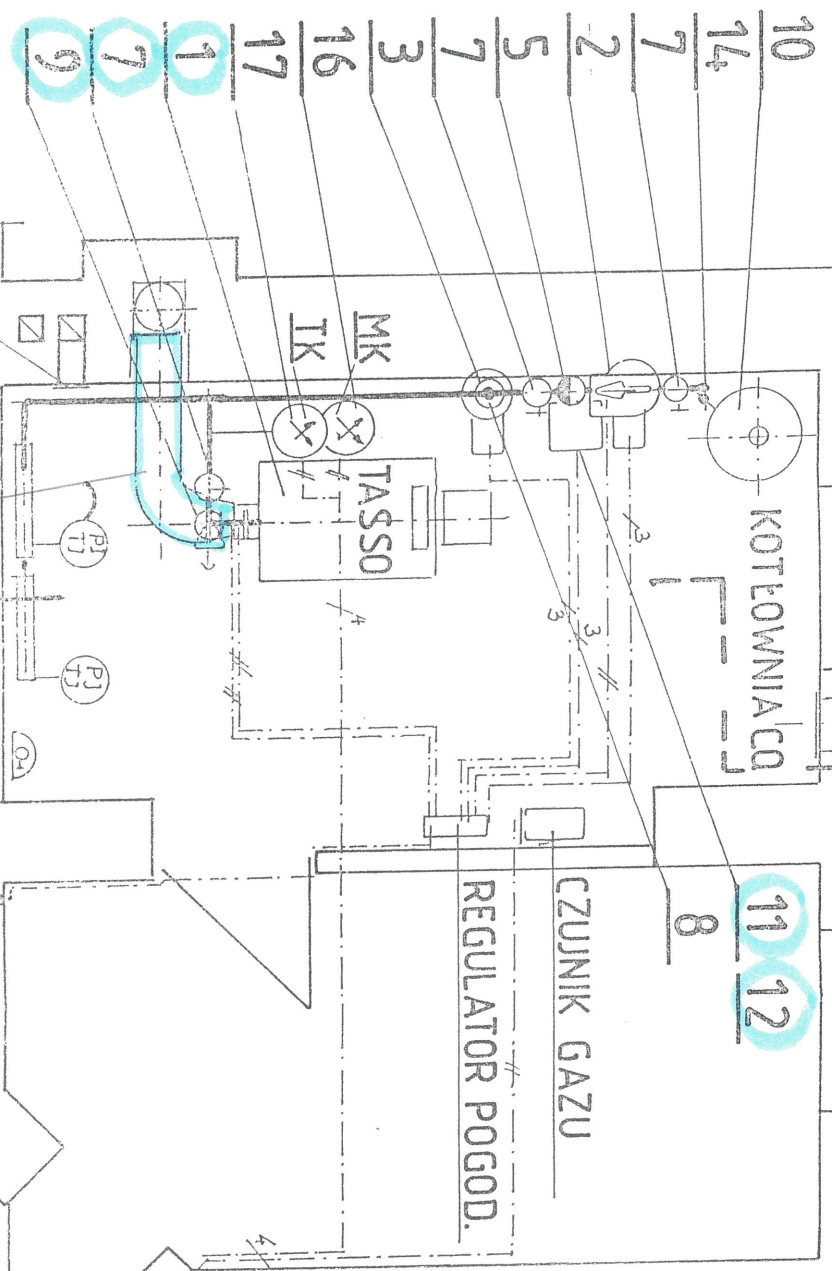

dotychczas do pomieszczenia ze stoła obsługi - portier
GDZIE ZAMONTOWAĆ SYGNALIZACJĘ
AKUSTYCZNĄ I ŚWIETLĄ


SKALA 1:50

1. urządzenie
do wymiaru

CZUJNIK TEMP.
ZFUNKCJONUJE
ESMT

PT I PRZYKŁADNY TECHNICZNY

ES-NT

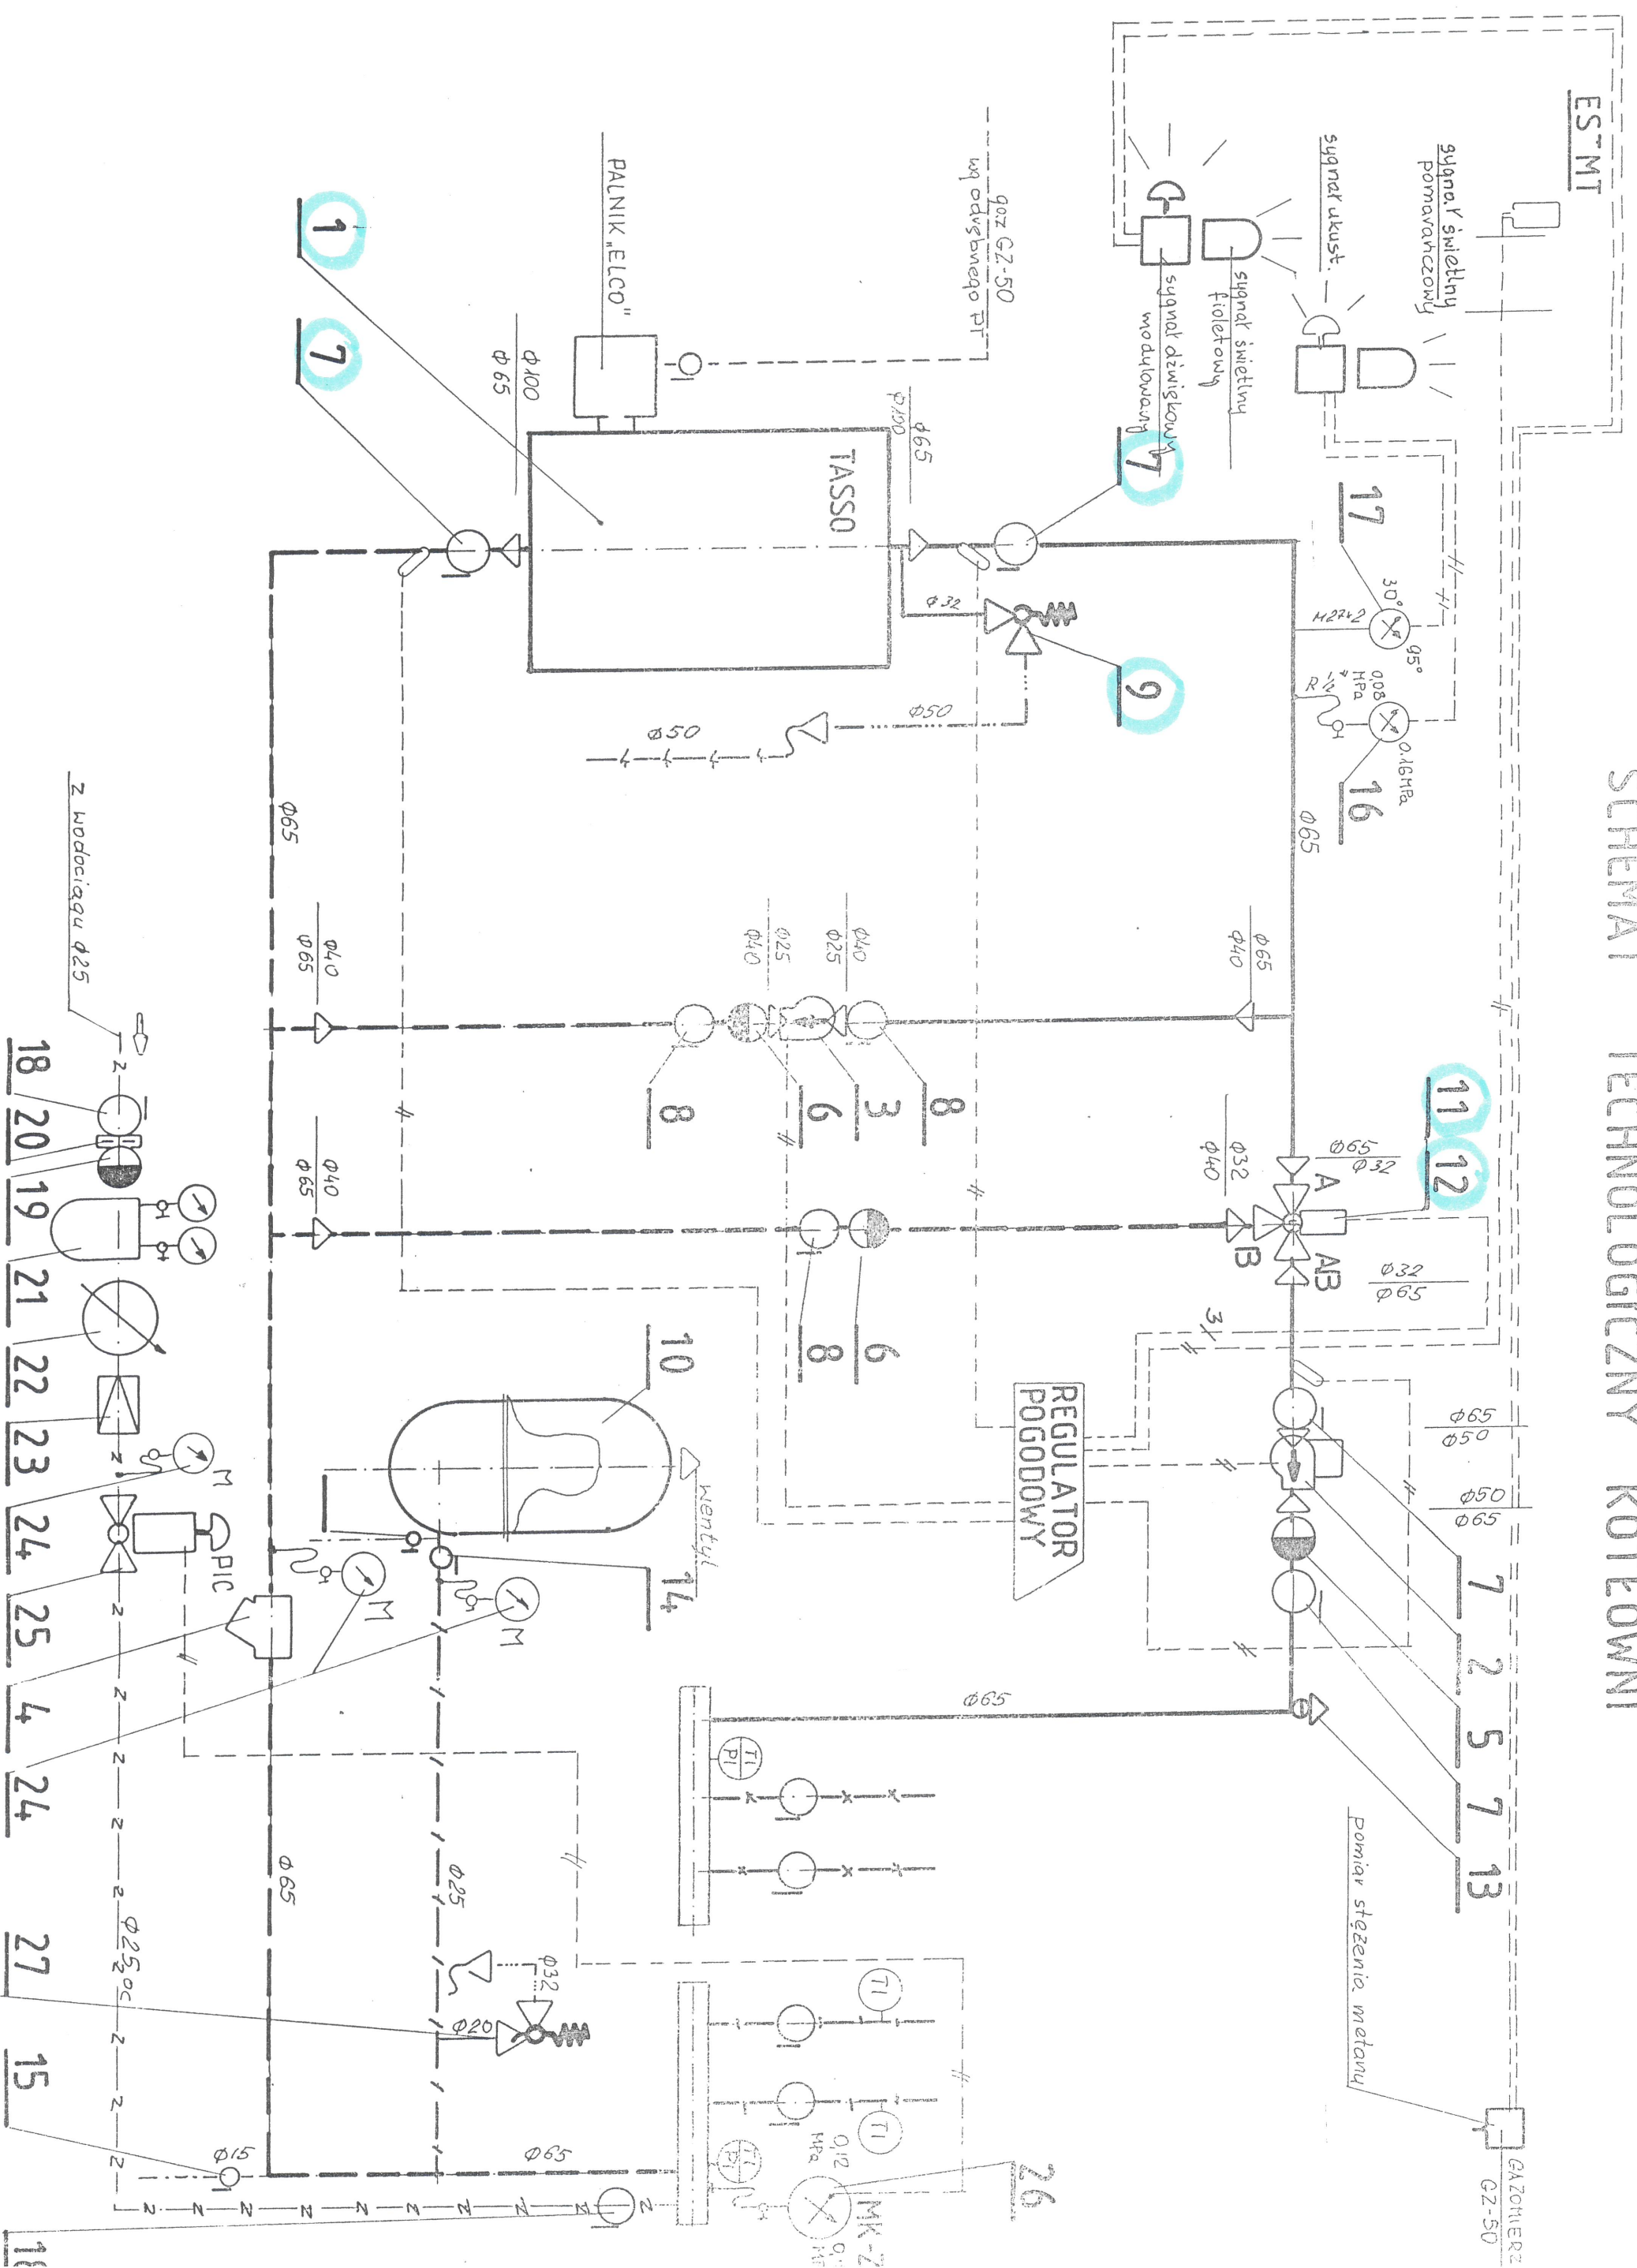

11	Zawór trójdrogowy Dn.32 typ HFES nr.kat.065B5132	1 szt.	Danfos-Poland Inwestprojekt Katowice
12	Napęd do zaworu j.w. typu AMB123 nr.kat. 082G1003 z adapterem AMAH 082G1101	1 szt.	j.w.
13	Odpowietrznik automatyczny płwakowy z zaworem stopowym R 1/2"	do ustalenia na budowie	montować w najwyższych punktach instalacji technologicznej
14	Zespół przyłączeniowy typu REFLEX	1 szt.	
15	Zawór kulowy do wody gwintowany 1/2 "	jak.pkt.13	
16	Manometr kontaktowy zakres 0÷0,4 MPa	1 szt.	nastawa min.0,08MPa max.0,16MPa na zasilaniu za kotłem
17	Termometr kontaktowy zakres 0÷100°C nast.min.30°C max.95°C	1 szt.	na zasilaniu za kotłem
18	Zawór kulowy gwintowany do wody zimnej 1"	2 szt.	
19	Zawór zwrotny 1" (325)	1 szt.	
20	Kryza Ø 4	1 szt.	
21	Filter 1,0 MPa z manometr.	1 szt.	
22	Licznik wody zimnej	1 szt.	
23	Reduktor 0,6MPa/0,16MPa	1 szt.	
24	Manometr 0÷0,4 MPa	1 szt.	
25	Zawór elektromagnetycz.1"	1 szt.	
26	Manometr kontaktowy 0÷0,4 MPa	1 szt.	
27	Zawór bezpieczeństwa do wody Si6301 sprężyna 0,18-0,26MPa	1 szt.	ograniczyć zakres do sił= 0,12 do 0,19 MPa

ZESTAWIENIE MATERIAŁÓW

dla kotłowni wodnej w Urzędzie Pocztowym SIEMIĄNOVICE S1.
KOTŁOWNIA C.O.

lp.	Wyszczególnienie	Ilość	Producent, katalog, norma
1	2	3	4
1	Kocioł wodny , gaz-olej o mocy cieplnej 144kW zelewny	1 szt.	TASSO-MOZG W-wa
2	Pompa TOP WILO-TOP E - 50/1-7 - obiegowa wodna w inst.c.o.	1 szt.	WILO - G mbH 04-118 Warszawa ul.Ostrobramska 103
3	Pompa obieg.kotła WILO-RP25/100 (ob.większa- jącej)	1 szt.	Danfos-Poland Inwestprojekt Katowice
4	Filter siatkowy FS-1 Dn.65	1 szt.	
5	Zawór kulowy kotłownicowy lub gwintowany nr.23SDn.65 zwrotny	1 szt.	"Socyla"
6	j.w. tylko Dn.40	2 szt.	
7	Zawór odcinający kotłowie- rzowy stal.kulowy Dn.65	4 szt.	
8	j.w. tylko Dn.40	3 szt.	
9	Zawór bezpieczeństwa typu Si 6301 do wody Dn.32/50 ϕ_0 = 25 mm	1 szt.	ciśnienie do 0,6 MPa nastawa spr. 0,19 MPa sprężyna 0,18-0,26 MPa
10	Naczynie wzbiorcze system. zamkniętego typ REFLEX400N V=400 dm ³ G = 65,0 kg P _c max = 0,3 MPa Pstat=15 ms.H ₂ O	1 szt.	cena 750 DM + VAT (7%) + podat.graniczny 6% + cło 15%

Przedmiot zamówienia: **Wymiana kotła gazowego w UP Siemianowice Śląskie**

Nazwa Wykonawcy:

Siedziba Wykonawcy:

Wykaz wykonanych robót budowlanych

Oświadczam, że posiadam niezbędną wiedzę i doświadczenie w zakresie wskazanym w ust. 4.1 SWZ.

Lp.	Nazwa zamówienia	Wartość brutto roboty budowlanej; Ilość	Data wykonania		Podmiot
			Rozpoczęcie (miesiąc/rok)	Zakończenie (miesiąc/rok)	
1	2	3	4	5	6

W załączeniu przedkładamy dowody i/lub oświadczenie potwierdzające, że roboty wskazane w wykazie wykonanych robót budowlanych zostały wykonane zgodnie z zasadami sztuki budowlanej i prawidłowo ukończone

.....
/podpis Wykonawcy/

Wykaz robót budowlanych musi być podpisany przez osobę/osoby uprawnioną(ne) do reprezentowania Wykonawcy.

Przedmiot zamówienia: **Wymiana kotła gazowego w UP Siemianowice Śląskie**

Nazwa Wykonawcy:

Siedziba Wykonawcy:

Wykaz osób skierowanych do wykonywania robót budowlanych

Oświadczam, że dysponuję niżej wymienionymi osobami, które będą uczestniczyć w wykonywaniu zamówienia i posiadają kwalifikacje określone w ust. 4.2 SWZ:

L.p.	Imię i nazwisko osoby	Uprawnienia, rodzaj, numer uprawnień, przez kogo wydane	Nazwa Izby Samorządu Zawodowego, numer zaświadczenia, data ważności	Zakres wykonywanych czynności przy realizacji zamówienia
1	2	3	4	5
		<p>Uprawnienia do kierowania robotami budowlanymi o specjalności instalacyjnej sanitarnej bez ograniczeń</p> <p>.....</p> <p>(Nr uprawnień)</p> <p>.....</p> <p>(Wydane przez)</p>		

.....

/podpis Wykonawcy/

Wykaz osób musi być podpisany przez osobę/osoby uprawnioną(ne) do reprezentowania Wykonawcy.

UMOWA

zawarta w w dniu 2023 roku pomiędzy
Pocztą Polską S.A. z siedzibą w Warszawie (00-940) przy ul. Rodziny Hiszpańskich 8 wpisaną do Rejestru Przedsiębiorców, prowadzonego przez Sąd Rejonowy dla m. st. Warszawy XIII Wydział Gospodarczy Krajowego Rejestru Sądowego pod numerem KRS 0000334972, NIP 525-000-73-13, REGON 010684960, z pokrytym w całości kapitałem zakładowym wynoszącym 964 140 000,00 zł, reprezentowaną przez:

1., działającego na podstawie pełnomocnictwa z dnia numer
2., działającego na podstawie pełnomocnictwa z dnia numer

zwaną dalej „**zamawiającym**”,

a (wersja dla podmiotów wpisanych do KRS)

....., z siedzibą w przy ul., wpisanym do rejestru przedsiębiorców prowadzonego przez Sąd Rejonowy w w ... Wydziale Gospodarczym Krajowego Rejestru Sądowego pod numerem, NIP, REGON, kapitał zakładowy zł (w przypadku spółek), reprezentowanym przez pana/panią działającego/a na podstawie pełnomocnictwa z dnia numer

zwanym dalej „**wykonawcą**”,

a (wersja dla podmiotów wpisanych do ewidencji działalności gospodarczej)

panem/panią zamieszkałym(a) w przy ul., prowadzącym(a) działalność gospodarczą z siedzibą w przy ul. pod nazwą , wpisanym(a) do Centralnej Ewidencji i Informacji o Działalności Gospodarczej, NIP, REGON, PESEL zwanym dalej „**wykonawcą**”,

łącznie zwanymi „stronami” lub osobno „stroną”,

o następującej treści:

§ 1.

1. W następstwie wyboru oferty, na podstawie przeprowadzonego postępowania o udzielenie zamówienia odrębnego w trybie przetargu odrębnego nieograniczonego, prowadzonego na podstawie wewnętrznych przepisów Poczty Polskiej S.A. zamawiający zleca, a wykonawca przyjmuje do wykonania roboty budowlane (zwane dalej – robotami) polegające na wymianie kotła gazowego w UP Siemianowice Śląskie ul. Śląska 26.
2. Zakres robót został opisany w przedmiarze robót, specyfikacji technicznej wykonania i odbioru robót oraz w dokumentacji.
3. Zamawiający oświadcza, że posiada prawo do dysponowania nieruchomością na cele budowlane.

§ 2.

Termin realizacji przedmiotu umowy: 31 października 2023 roku.

§ 3.

Integralną część umowy stanowią:

1. oferta wykonawcy,
2. przedmiar robót,
3. STWiOR,
4. dokumentacja.

§ 4.

Zamawiający przekazuje wykonawcy teren robót w terminie do 5 dni roboczych od dnia zawarcia umowy na podstawie protokołu przekazania terenu robót podpisanego przez osoby wyznaczone przez strony w umowie do sprawowania nadzoru nad robotami.

§ 5.

1. Kierownikiem budowy i osobą odpowiedzialną za prawidłowe wykonanie umowy ze strony wykonawcy jest pan/pani* tel.e-mail:
2. Zamawiający wyznacza do nadzoru nad prowadzonymi robotami pana/panią* tel., e-mail:
3. W przypadku zmiany osób wskazanych w ust. 1 lub 2 powyżej, strona wyznaczy inną upoważnioną osobę i poinformuje o tym w formie pisemnej drugą stronę. Zmiana ta nie stanowi zmiany umowy i nie wymaga sporządzania aneksu.

§ 6.

1. Wykonawca zobowiązany jest do wykonania przedmiotu umowy zgodnie z procedurami i załącznikami do umowy, zasadami wiedzy i sztuki budowlanej, wiedzą techniczną, prawem budowlanym i innymi powszechnie obowiązującymi przepisami prawa i normami dotyczącymi realizacji robót będących przedmiotem umowy z najwyższą starannością i w terminach wynikających z umowy.
2. Wykonawca zobowiązuje się do wykonania czynności związanych ze zgłoszeniem rozpoczęcia i zakończenia robót w organie nadzoru budowlanego.
3. Wykonawca będzie ponosił w całości koszty utrzymania oraz konserwacji urządzeń i obiektów tymczasowych na terenie robót.
4. Wykonawca zobowiązuje się strzec mienia znajdującego się na terenie robót.
5. W czasie realizacji robót wykonawca będzie utrzymywał teren robót w stanie wolnym od przeszkód komunikacyjnych oraz będzie usuwał na bieżąco wszelkie zbędne materiały, odpady i śmieci własnym kosztem i staraniem.
6. Elementy instalacji i urządzeń pozostałych po demontażu oraz powstałe w związku z tym demontażem odpady oraz gruz budowlany są własnością wykonawcy, który zobowiązuje się do ich usunięcia z terenu robót i utylizacji zgodnie z obowiązującymi przepisami prawa własnym kosztem i staraniem.
7. Wykonawca zobowiązany jest do prowadzenia i przechowywania dokumentacji budowy, zgodnie
8. z obowiązującymi przepisami prawa w tym zakresie.
9. Do obowiązków wykonawcy należy niezwłoczne zawiadomienie osoby wyznaczonej przez zamawiającego do nadzoru nad prowadzonymi robotami o wykonaniu robót zanikających lub ulegających zakryciu oraz dokonanie stosownego pisemnego zgłoszenia zamawiającemu o terminie zakrycia robót zanikających lub wpisu do dziennika budowy. Jeżeli wykonawca nie poinformował o zakryciu robót zanikających, zobowiązany jest odkryć roboty, a następnie przywrócić roboty do stanu poprzedniego na własny koszt i ryzyko.
10. Po zakończeniu robót wykonawca zobowiązany jest uporządkować teren robót i przekazać go zamawiającemu w terminie końcowego odbioru robót w stanie umożliwiającym pełną eksploatację.
11. Wykonawca ponosi pełną odpowiedzialność za szkody powstałe na terenie robót wynikające z jego własnych działań i zaniechań, jak również z działań i zaniechań osób trzecich oraz osób, którymi się posługiwał wykonując przedmiot umowy.
12. Za przestrzeganie przepisów bhp i ppoż. w czasie i miejscu realizacji robót objętych umową, odpowiedzialny jest wykonawca.
13. Wykonawca oświadcza, że posiada ważną polisę potwierdzającą zawarcie umowy ubezpieczenia od odpowiedzialności cywilnej w zakresie prowadzonej przez siebie działalności związanej z realizacją przedmiotu umowy na sumę nie niższą niż 100 000,00 zł. W przypadku wygaśnięcia ubezpieczenia, o którym mowa w zdaniu poprzednim, wykonawca zobowiązany jest do jego przedłużenia na okres obowiązywania niniejszej umowy. Na każde żądanie zamawiającego wykonawca zobowiązany jest do przekazania zamawiającemu kopii aktualnej polisy ubezpieczenia, o którym mowa powyżej w terminie określonym przez zamawiającego.
14. Wykonawca zapewni dla własnych potrzeb zaplecze socjalne i sanitarne.
15. Wykonawca oświadcza, że zapoznał się z terenem budowy oraz warunkami realizacji umowy i nie wnosi żadnych zastrzeżeń w tym zakresie.
16. Roboty będą prowadzone w czynnym obiekcie i lokalu.

§ 7.

1. Wykonawca zobowiązuje się wykonać przedmiot umowy z materiałów własnych.
2. Materiały, o których mowa w ust. 1, powinny odpowiadać: wymogom wyrobów dopuszczonych do obrotu i stosowania w budownictwie, zgodnie z Ustawą z dnia 16 kwietnia 2004 r. o wyrobach budowlanych (Dz. U. 2016.1570) oraz przepisami wykonawczymi do tej Ustawy oraz wymaganiom określonym w przedmiarze robót i specyfikacji technicznej wykonania i odbioru robót.

3. Na każde żądanie osoby wyznaczonej przez zamawiającego wykonawca obowiązany jest niezwłocznie okazać w stosunku do wskazanych materiałów dokument potwierdzający dopuszczenie materiału budowlanego do stosowania w budownictwie.
4. Wykonawca zapewni potrzebne oprzyrządowanie, potencjał ludzki oraz materiały wymagane do zbadania na żądanie zamawiającego jakości zastosowanych materiałów jak i jakości wykonywanych robót.
5. Badania, o których mowa w ust. 4 będą realizowane przez wykonawcę na własny koszt.
6. Zamawiający ma prawo wykonać dodatkowe badania.
7. Jeżeli w rezultacie przeprowadzenia dodatkowych badań okaże się, że zastosowane materiały, bądź wykonane roboty są niezgodne z umową bądź obowiązującymi przepisami prawa, to koszty dodatkowych badań obciążą w całości wykonawcę.

§ 8.

(w przypadku, gdy wykonawca podał w ofercie podwykonawców)

1. Wykonawca może skorzystać jedynie z pomocy podwykonawców, których podał w ofercie.
2. Podwykonawcy mogą realizować wyłącznie zakres robót wskazany w ofercie wykonawcy.
3. Wykonawca zobowiązuje się do zapewnienia, w umowach z podwykonawcami, aby suma wynagrodzeń ustalona w nich za zakres robót wykonywanych w podwykonawstwie nie przekroczyła wynagrodzenia przypadającego za ten zakres robót w jego ofercie.
4. Wykonawca ponosi wobec zamawiającego pełną odpowiedzialność za roboty, które wykonuje przy pomocy podwykonawców.
5. Zamawiający musi wyrazić uprzednią pisemną zgodę na wykonanie wyodrębnionych robót przez podwykonawcę, przy wyraźnym określeniu kwoty należnej podwykonawcy, warunków odbioru i płatności oraz terminu zakończenia robót.
6. Kwota należna dla podwykonawców, o której mowa powyżej, zostanie przekazana wykonawcy przez zamawiającego po przedstawieniu przez wykonawcę:
 - 1) dowodów zapłaty wynagrodzenia należnego podwykonawcom,
 - 2) pisemnych oświadczeń podwykonawców o całkowitym zaspokojeniu roszczeń wypływających z realizacji umowy o podwykonawstwo,
 - 3) pisemnych oświadczeń podwykonawców, że nie roszczą sobie praw wobec zamawiającego co do kwoty należnej za wykonane roboty.
7. Dopuszcza się możliwość dodatkowego porozumienia nawiązywanego pomiędzy zamawiającym a wykonawcą, polegającego na tym, że zamawiający ureguluje w całości wymagalny już (po prawidłowym odbiorze) dług wykonawcy na rzecz podwykonawcy, przy jednoczesnym zmniejszeniu należności przysługującej wykonawcy, wskazanej w niniejszej umowie. W takim przypadku bezwzględnie stosuje się ust. 3.

§ 9.

1. Obowiązującą formą wynagrodzenia za wykonane roboty z tytułu umowy będzie wynagrodzenie kosztorysowe.
2. Ustalone w tej formie maksymalne wynagrodzenie wykonawcy wyraża się ceną zł. brutto (słownie:), w tym cena netto wynosi zł. (słownie:), podatek VAT stanowi kwotę zł. (słownie:) z zastrzeżeniem zapisów poniższych.
3. Wynagrodzenie określone w ust. 2 odpowiada zakresowi robót przedstawionemu w przedmiarach robót. Zawiera ono ponadto następujące koszty: koszty wszelkich robót przygotowawczych, koszty związane z odbiorami wykonanych robót, koszt wykonania dokumentacji powykonawczej, koszty pomiarów, badań i sprawdzeń.
4. Rozliczenie robót będzie odbywało się następująco: w przypadku, gdy ilość faktycznie wykonanych robót będzie odbiegała od ilości przedstawionej w kosztorysie ofertowym, wynagrodzenie określone w ust. 2 zostanie odpowiednio zmienione, przy zachowaniu cen jednostkowych przedstawionych w kosztorysie ofertowym. Zmiany pierwotnie przewidzianych ilości robót objętych zamówieniem nie mogą spowodować przekroczenia (podwyższenia) wartości umownej zamówienia określonej na podstawie kosztorysu ofertowego będącego załącznikiem do umowy. W tym przypadku zmiana ilości przedmiarowych może nastąpić jedynie poprzez zmniejszenie innych pozycji przedmiarowych na podstawie obmiaru robót potwierdzonego w formie pisemnej pod rygorem nieważności przez osobę wyznaczoną przez zamawiającego do nadzoru nad robotami.
5. Wszystkie roboty zarówno co do zakresu jak i ilości nie ujęte w umowie a wykonane przez wykonawcę bez pisemnej umowy, traktowane będą jako roboty wykonane samowolnie przez wykonawcę na własny koszt. Wykonawca nie może żądać należności za ich wykonanie co oznacza, że wykonawca nie może skutecznie nabyć dodatkowego roszczenia o zapłatę wobec zamawiającego.

6. Nie dopuszcza się możliwości wzrostu cen jednostkowych jak również składników cenotwórczych podanych w kosztorysie ofertowym.
7. W przypadku, gdy wystąpią roboty innego rodzaju (roboty dodatkowe) niż w kosztorysie ofertowym (tzn. takie, których nie można rozliczyć zgodnie z ust. 4, a konieczne do wykonania przedmiotu umowy, rozliczane będą w oparciu o obmiar robót i sporządzony na jego podstawie kosztorys powykonawczy. Wykonawca przystąpi do wykonywania robót dodatkowych po uprzednim potwierdzeniu w formie pisemnej pod rygorem nieważności konieczności ich realizacji przez osobę wyznaczoną przez zamawiającego do nadzoru nad robotami i przez zamawiającego. Realizacja robót dodatkowych będzie poprzedzona procedurą zamówienia dodatkowego.
8. Obmiar robót i kosztorys powykonawczy podlegają zatwierdzeniu przez osobę wyznaczoną przez zamawiającego do nadzoru nad robotami. Podstawą do sporządzenia tych kosztorysów będą Katalogi Nakładów Rzeczowych (KNR) lub inne katalogi z normami nakładów rzeczowych. Kosztorysy opracowane będą w oparciu o składniki cenotwórcze przedstawione w kosztorysie ofertowym. W przypadku braku w kosztorysie ofertowym cen zastosowanych materiałów i sprzętu, ceny materiałów i sprzętu zostaną przyjęte jako średnie ceny jednostkowe z zeszytów SEKOCENBUD za ostatni kwartał poprzedzający okres wykonywania robót.

§ 10.

1. Wykonawca zapłaci zamawiającemu kary umowne niezależnie od faktu poniesienia szkody i jej wysokości w następujących wypadkach i wysokościach:
 - 1) za opóźnienie terminów wynikających z umowy, w tym w realizacji terminu umownego, o którym mowa w § 2 w wysokości 1 % wynagrodzenia brutto ustalonego w umowie - za każdy rozpoczęty dzień opóźnienia,
 - 2) za opóźnienie w usunięciu wad stwierdzonych przy odbiorze, w okresie rękojmi za wady lub w okresie gwarancji - w wysokości 1 % wynagrodzenia brutto ustalonego w umowie - za każdy rozpoczęty dzień opóźnienia od dnia wyznaczonego w formie pisemnej przez zamawiającego na usunięcie wad,
 - 3) za przerwę w realizacji robót z przyczyn leżących po stronie wykonawcy - w wysokości 1 % wynagrodzenia brutto ustalonego w umowie - za każdy dzień przerwy,
 - 4) za odstąpienie od umowy przez którąkolwiek ze stron z przyczyn leżących po stronie wykonawcy - w wysokości 20 % wynagrodzenia brutto ustalonego w umowie.
2. Zamawiający zastrzega sobie prawo do odszkodowania uzupełniającego, przekraczającego wysokość zastrzeżonych kar umownych, do wysokości poniesionej szkody.
3. Zamawiający ma prawo do potrącania kar umownych z płatności wynikających z wystawianych przez wykonawcę faktur VAT z tytułu umowy, na co wykonawca wyraża zgodę bez konieczności złożenia dodatkowego oświadczenia.
4. Strony dopuszczają kumulację kar umownych określonych w ust. 1 pkt. 1-4.
5. Zapłata należnych kar umownych w przypadku gdy nie zachodzi potrącenie nastąpi w terminie 21 dni od daty wystawienia noty księgowej.

§ 11.

1. Wszelkie czynności związane z odbiorami częściowymi zaawansowania robót i odbiorem końcowym, dokonywane będą na warunkach określonych w umowie. Odbiór ma na celu przekazanie zamawiającemu przedmiotu umowy, stanowiącego przedmiot odbioru, po sprawdzeniu zgodnego z umową jego wykonania. Przed zgłoszeniem odbioru wykonawca ma obowiązek wykonania przewidzianych w przepisach prawa lub umowie prób i sprawdzeń, skompletowania i dostarczenia dokumentów (w tym dokumentacji powykonawczej) niezbędnych do dokonania oceny prawidłowości wykonania przedmiotu umowy lub jego części oraz dołączenia niezbędnych atestów i certyfikatów.
2. Zamawiający będzie dokonywał następujących rodzajów odbiorów:
 - 1) robót zanikających lub podlegających zakryciu - nie później niż w terminie 3 dni roboczych od daty zgłoszenia gotowości do odbioru; odbiór będzie potwierdzony pisemnie przez osobę wyznaczoną przez zamawiającego do nadzoru nad robotami,
 - 2) częściowych zaawansowania robót - nie później niż w terminie 7 dni roboczych od daty pisemnego zgłoszenia gotowości odbioru robót przez kierownika budowy i potwierdzonych przez osobę wyznaczoną przez zamawiającego do nadzoru nad robotami; dokumentem potwierdzającym dokonanie odbioru częściowego zaawansowania robót jest bezusterkowy protokół zaawansowania robót podpisany przez osobę wyznaczoną przez zamawiającego do nadzoru nad robotami i wykonawcę,
 - 3) końcowego odbioru robót - w terminie 14 dni roboczych od daty powiadomienia w formie pisemnej pod rygorem nieważności zamawiającego przez wykonawcę o osiągnięciu gotowości do odbioru końcowego potwierdzonego przez osobę wyznaczoną przez zamawiającego do nadzoru nad robotami, zamawiający przy udziale wykonawcy rozpocznie dokonywanie odbioru końcowego;

zakończeniem odbioru końcowego robót jest podpisanie bezusterkowego protokołu odbioru końcowego przez osobę wyznaczoną przez zamawiającego do nadzoru nad robotami i wykonawcę.

3. Zakończenie robót i przeprowadzenie z wynikiem pozytywnym wymaganych prób i sprawdzeń wykonawca potwierdzi w formie pisemnej. Potwierdzenie przez osobę wyznaczoną przez zamawiającego do nadzoru nad robotami zgodności potwierdzenia ze stanem faktycznym lub brak ustosunkowania się przez niego do wpisu w formie pisemnej w terminie 3 dni roboczych, oznacza osiągnięcie gotowości do odbioru.
4. Z czynności odbioru sporządzony zostanie każdorazowo protokół zawierający ustalenia poczynione w toku odbioru, jak też terminy wyznaczone na usunięcie stwierdzonych wad. Protokół podpisywany jest przez wykonawcę i zamawiającego, przy czym:
 - 1) odbiory częściowe zaawansowania robót dokonywane będą przez osobę wyznaczoną przez zamawiającego do nadzoru nad robotami w obecności przedstawiciela wykonawcy,
 - 2) odbioru końcowego dokonają przedstawiciele zamawiającego przy udziale wykonawcy.
5. Jeżeli w toku czynności odbioru stwierdzi się, że przedmiot odbioru nie osiągnął gotowości do odbioru z powodu niezakończenia robót, zastosowania niezgodnego z umową materiału, niewłaściwego wykonania lub nieprzeprowadzenia wymaganych prób i sprawdzeń, a także braku dokumentacji, zamawiający może odmówić dokonania odbioru.
6. Jeżeli w toku czynności odbioru stwierdzone zostaną wady lub braki:
 - 1) nadające się do usunięcia - zamawiający może odmówić odbioru do czasu usunięcia wad lub braków,
 - 2) nienadające się do usunięcia - zamawiający może dokonać odpowiedniego obniżenia wynagrodzenia,
 - 3) nienadające się do usunięcia i uniemożliwiające prawidłowe użytkowanie – zamawiający może żądać ich ponownego wykonania lub może odstąpić od umowy.
7. W przypadku odmowy odbioru z przyczyn, o których mowa w ust. 5 i 6, nowy termin zgłoszenia gotowości do odbioru ustala się zgodnie z postanowieniami ust. 2, 3 i 4, co nie wyłącza uprawnień zamawiającego do naliczania kar umownych i dochodzenia roszczeń odszkodowawczych.
8. W przypadku nieprzystąpienia wykonawcy do czynności odbioru z przyczyn leżących po stronie wykonawcy, zamawiający upoważniony jest do wyznaczenia dodatkowego terminu rozpoczęcia odbioru z zastrzeżeniem możliwości dokonania jednostronnego odbioru przez powołaną przez niego komisję.

§ 12.

1. Rozliczenie za wykonane roboty nastąpi w oparciu o fakturę wystawioną na podstawie bezusterkowego protokołu odbioru końcowego faktycznie wykonanych robót z zastrzeżeniem § 9 ust 2, podpisanego przez osobę wyznaczoną przez zamawiającego do nadzoru nad robotami i wykonawcę oraz z zastrzeżeniem § 11 ust. 8, płatną w terminie 21 dni od daty jej otrzymania przez zamawiającego, w formie przelewu na konto wykonawcy nr podane na fakturze.
2. Wykonawca oświadcza, iż wskazany powyżej numer rachunku jest rachunkiem bankowym lub rachunkiem w spółdzielczej kasie oszczędnościowo - kredytowej wykonawcy zawartym w wykazie podmiotów, w odniesieniu do których naczelnik urzędu skarbowego nie dokonał rejestracji albo które wykreślił z rejestru jako podatników VAT i zarejestrowanych jako podatnicy VAT, w tym podmiotów, których rejestracja jako podatników VAT została przywrócona, albo rachunkiem wirtualnym (spersonalizowanym) utworzonym do rachunku bankowego lub rachunku w spółdzielczej kasie oszczędnościowo-kredytowej zawartego w tym wykazie. Wykonawca zobowiązuje się do każdorazowego informowania zamawiającego, jeżeli rachunek ten przestanie być zawarty w tym wykazie.
3. Wykonawca oświadcza, iż rachunek bankowy lub rachunek w spółdzielczej kasie oszczędnościowo-kredytowej, na który ma nastąpić płatność kwoty należności wynikającej z faktury, jest odpowiednio rachunkiem rozliczeniowym w rozumieniu przepisów ustawy z dnia 29 sierpnia 1997 r. Prawo bankowe lub imiennym rachunkiem otwartym w związku z prowadzoną przez członka kasy działalnością gospodarczą w spółdzielczej kasie oszczędnościowo-kredytowej w rozumieniu przepisów ustawy z dnia 5 listopada 2009 r. o spółdzielczych kasach oszczędnościowo-kredytowych.
4. W przypadku gdy zamawiający otrzyma fakturę z wykazaną kwotą podatku od towarów i usług, przy dokonywaniu płatności kwoty należności wynikającej z tej faktury zamawiający będzie stosował mechanizm podzielonej płatności.
5. Za datę zapłaty należności wynikających z umowy przyjmuje się każdorazowo datę obciążenia rachunku bankowego zamawiającego.
6. Nie jest dopuszczalny przelew wierzytelności wykonawcy z tytułu realizacji umowy na osoby trzecie.
7. Wykonawca oświadcza, że posiada/nie posiada status czynnego podatnika podatku od towarów i usług oraz zobowiązuje się do każdorazowego informowania zamawiającego o utracie lub nabyciu tego statusu.

8. Fakturę należy wystawić i przesłać zgodnie z poniższymi danymi nabywcy:
Poczta Polska S.A. Ośrodek Infrastruktury, pl. Oddziałów Młodzieży Powstańczej 7, 40-940 Katowice.
NIP: 525-000-73-13.
Zamawiający dopuszcza wydanie faktury osobie wyznaczonej przez zamawiającego do nadzoru nad robotami.

§ 13.

Jeżeli wykonawca zażąda gwarancji zapłaty za roboty budowlane, określonej w Kodeksie Cywilnym, zamawiający udzieli żądanej gwarancji z uwzględnieniem okresu niezbędnego do przeprowadzenia postępowania o udzielenie zamówienia na wybór gwaranta tj. w terminie nie krótszym niż 90 dni.

§ 14.

1. Wykonawca udziela zamawiającemu gwarancji na przedmiot umowy niezależnie od swych zobowiązań z tytułu rękojmi za wady, określonej w Kodeksie Cywilnym.
2. Termin gwarancji i termin rękojmi wynoszą – każdy z nich 36 miesięcy licząc od daty podpisania bezusterkowego protokołu odbioru końcowego przez obie strony umowy.
3. Wykonawca zobowiązany jest przystąpić do usunięcia wad w okresie gwarancji i rękojmi niezwłocznie po ich zgłoszeniu, nie później niż w terminie tygodnia od daty pisemnego zgłoszenia. Po upływie terminu tygodniowego zamawiający wyznaczy w formie pisemnej termin dodatkowy na usunięcie wad, a po jego bezskutecznym upływie uprawniony jest do powierzenia usunięcia wad osobie trzeciej na koszt wykonawcy bez zwracania się do Sądu, na co wykonawca wyraża zgodę.

§ 15.

1. Zamawiający ma prawo odstąpienia od umowy – przez cały okres obowiązywania umowy – w przypadku zaistnienia jednej z poniżej wymienionych okoliczności:
 - 1) wykonawca nie rozpoczął robót bez uzasadnionej przyczyny lub też nie kontynuuje ich pomimo wezwania zamawiającego złożonego na piśmie, a przerwa trwa dłużej niż 2 kolejno następujące tygodnie,
 - 2) powzięcia przez zamawiającego wiedzy o istotnym pogorszeniu się kondycji finansowej wykonawcy,
 - 3) wykonawca naruszy w sposób istotny swoje obowiązki wynikające z niniejszej umowy, przez co należy rozumieć takie naruszenie umowy, które zostanie na piśmie wskazane przez zamawiającego i nie zostanie przez wykonawcę usunięte w terminie określonym przez zamawiającego w pisemnym wezwaniu do usunięcia naruszeń.
2. W razie zaistnienia istotnej zmiany okoliczności powodującej, że wykonanie umowy nie leży w interesie zamawiającego, czego nie można było przewidzieć w chwili zawarcia umowy, zamawiający może odstąpić od umowy w terminie 30 dni od powzięcia wiadomości o tych okolicznościach.
3. W przypadku odstąpienia od umowy, wykonawcę oraz zamawiającego obciążają następujące obowiązki:
 - 1) w terminie 7 dni roboczych od daty odstąpienia od umowy wykonawca przy udziale zamawiającego sporządzi protokół inwentaryzacji robót w toku zrealizowanych na terenie robót, według stanu na dzień odstąpienia od umowy, w przypadku nie stawienia się w tym terminie wykonawcy w celu sporządzenia ww. protokołu, zamawiający ma prawo przeprowadzić inwentaryzację jednostronnie,
 - 2) wykonawca zabezpieczy na swój koszt przerwane roboty w zakresie wzajemnie uzgodnionym pod rygorem podjęcia powyższych czynności przez zamawiającego i dokonanie ich na koszt wykonawcy,
 - 3) po wykonaniu zabezpieczenia robót w pełnym zakresie zamawiający dokona przejęcia od wykonawcy pod swój dozór terenu robót.
4. W przypadku odstąpienia od umowy, wykonawca może żądać jedynie wynagrodzenia należnego mu z tytułu wykonania części umowy do czasu odstąpienia.
5. Po odstąpieniu od umowy, zamawiający może ukończyć roboty lub zaangażować w tym celu inne osoby.
6. Zamawiający i zaangażowane przez niego inne osoby są uprawnione do skorzystania z dóbr, dokumentów wykonawcy i innej dokumentacji technicznej sporządzonej przez lub na rzecz wykonawcy.
7. Odstąpienie od umowy powinno nastąpić w formie pisemnej pod rygorem nieważności takiego oświadczenia i powinno zawierać uzasadnienie.

§ 16.

Strony zobowiązują się tak w czasie trwania umowy, jak też po jej zakończeniu lub ustaniu z jakichkolwiek przyczyn, do zachowania ścisłej poufności wszystkich informacji, danych, dokumentów o charakterze technicznym, technologicznym, organizacyjnym, handlowym, finansowym, projektowym, nieujawnionych do publicznej wiadomości, które uzyskały, zebrały, sporządziły, zgromadziły lub w inny sposób pozyskały w związku z zawarciem i realizacją umowy. Naruszenie powyższych zobowiązań stanowić będzie podstawę roszczeń odszkodowawczych wobec strony dopuszczającej się takich naruszeń.

§ 17.

Wyłącza się odpowiedzialność stron za niewykonanie lub nienależyte wykonanie umowy spowodowane zaistnieniem okoliczności o charakterze „siły wyższej”.

Za okoliczności „siły wyższej” uznaje się pożar, eksplozję, wojnę, operacje wojskowe, rozruchy, niepokoje społeczne, ograniczenia i zakazy wydane przez organy państwowe, a także inne nadzwyczajne zjawiska losowe i przyrodnicze, wszystkie pozostające poza kontrolą stron, których nie można było przewidzieć w chwili zawierania umowy, a jeżeli możliwe były do przewidzenia, nie można było im zapobiec.

§ 18.

1. Strony zobowiązują się do wzajemnego powiadamiania o każdej zmianie adresu i oświadczają, że ich aktualne adresy do korespondencji są następujące:
 - 1) zamawiający: Poczta Polska S.A. Ośrodek Infrastruktury, Plac Oddziałów Młodzieży Powstańczej 7, 40-940 Katowice
 - 2) wykonawca:
2. O zmianie powyższych adresów strony są zobowiązane informować się nawzajem w formie pisemnej. Zmiana ta nie stanowi zmiany umowy i nie wymaga sporządzania aneksu.
3. Kierowaną korespondencję na wskazane pisemnie adresy pomimo braku odbioru uznaje się za doręczoną skutecznie.
4. Strony postanawiają, że w sprawach bieżących będą się komunikowały za pośrednictwem poczty elektronicznej, na następujące adresy skrzynek pocztowych:
 - 1) zamawiający:
e-mail:
 - 2) wykonawca:
e-mail:
5. Wykonawca zobowiązuje się do przekazania osobom wyznaczonym do kontaktu lub nadzoru nad umową, których dane udostępnia zamawiającemu w związku z realizacją niniejszej umowy, treść obowiązku informacyjnego. Klauzula informacyjna stanowi załącznik nr 2 do umowy.

§ 19.

1. Zamawiający zastrzega, iż informacje dotyczące rozwiązań ochrony fizycznej i technicznej oraz organizacji działania zamawiającego stanowią tajemnicę przedsiębiorstwa w rozumieniu przepisów ustawy z dnia 16 kwietnia 1993 r. o zwalczaniu nieuczciwej konkurencji.
2. Ujawnienie, wykorzystanie lub pozyskanie informacji, o których mowa w ust. 1, w zakresie wykraczającym poza cel umowy będzie stanowić naruszenie istotnych interesów zamawiającego.
3. Wykonawca zobowiązuje się do zachowania w tajemnicy informacji, o których mowa w ust. 1 przez cały okres trwania umowy a także po jej ustaniu.
4. Wykonawca potwierdza, że jest świadomy odpowiedzialności wynikającej z przepisów art. 18 i art. 23 ustawy o zwalczaniu nieuczciwej konkurencji i zobowiązuje się pouczyć osoby, które w imieniu wykonawcy lub na jego rzecz będą realizowały postanowienia umowy, o treści niniejszego paragrafu oraz o odpowiedzialności, o której w nim mowa, a także zobowiązuje się przekazać zamawiającemu pisemne oświadczenia tych osób o dokonanych pouczeniach (zał. nr 1 do umowy).
5. Wykonawca oraz osoby realizujące przedmiot umowy zobowiązani są do przestrzegania wymagań w zakresie organizacji ruchu osobowo-materiałowego obowiązujących u zamawiającego, o których mowa w ust. 6 - 8.
6. Wykonawca zobowiązuje się do przedłożenia zamawiającemu, najpóźniej na 2 dni robocze przed dniem rozpoczęcia realizacji umowy:
 - a) imiennego wykazu osób upoważnionych do realizacji umowy, zawierającego serię i nr dowodu tożsamości,
 - b) wykazu pojazdów, skierowanych do wykonywania usługi zawierającego markę pojazdu oraz numer rejestracyjny.Aktualizacja wykazów, o których mowa powyżej nie stanowi zmiany treści umowy i nie wymaga sporządzania aneksu.
7. Wejście do pomieszczeń o ograniczonym dostępie, możliwe jest tylko w obecności upoważnionego pracownika zamawiającego po wcześniejszym uzgodnieniu i zaakceptowaniu terminu dostępu.
8. Osoby, o których mowa w ust. 6 powinny posiadać przy sobie dokument ze zdjęciem na podstawie, którego będzie można dokonać ich weryfikacji (w trakcie wejścia/wjazdu na teren obszaru/obiektu/pomieszczenia zamawiającego).
9. Dane osobowe zamieszczone w wykazach, o których mowa w ust. 6 udostępniane są zamawiającemu przez wykonawcę na podstawie art. 6 ust. 1 lit. f) rozporządzenia Parlamentu Europejskiego i Rady (UE) 2016/679 z dnia 27 kwietnia 2016 roku w sprawie ochrony osób fizycznych w związku z przetwarzaniem danych osobowych i w sprawie swobodnego przepływu takich danych oraz uchylenia dyrektywy 95/46/WE

(RODO) – w celu realizacji umowy (weryfikacja uprawnień do wejścia/wjazdu na teren obszaru/obiektu/pomieszczenia zamawiającego).

§ 20.

Klauzula antykorupcyjna

1. Strony Umowy zapewniają, że w związku z wykonywaniem Umowy zachowają należyłą staranność i stosować się będą do wszystkich obowiązujących Strony przepisów prawa powszechnie obowiązującego na terenie Rzeczypospolitej Polskiej i na terenie Unii Europejskiej w zakresie zapobiegania działaniom o charakterze korupcyjnym zarówno bezpośrednio, jak i działając poprzez kontrolowane lub powiązane podmioty gospodarcze Stron.
2. Każda ze Stron dodatkowo zapewnia, że w związku z wykonywaniem Umowy stosować się będzie do obowiązujących Strony procedur antykorupcyjnych, zgodnego z prawem rozliczania transakcji, kosztów i wydatków, przestrzegania postanowień aktów wewnętrznych obowiązujących Strony w zakresie przeciwdziałania konfliktowi interesów, wręczania i przyjmowania upominków oraz anonimowego zgłaszania i wyjaśniania nieprawidłowości zarówno bezpośrednio, jak i działając poprzez kontrolowane lub powiązane podmioty gospodarcze Stron.
3. Strony zapewniają, że w związku z zawarciem i realizacją Umowy żadna ze Stron, ani żaden z ich właścicieli, udziałowców, akcjonariuszy, członków zarządu, dyrektorów, pracowników, podwykonawców, ani też żadna inna osoba działająca w ich imieniu, nie dokonywała, nie proponowała, ani nie obiecywała, że dokona, ani nie upoważniła, a także nie dokona, nie zaproponuje, ani też nie obieca, że dokona, ani nie upoważni do dokonania żadnej płatności lub innego przekazu stanowiącego korzyść finansową lub inną, ani też żadnej innej korzyści bezpośrednio lub pośrednio żadnemu z niżej wymienionych:
 - żadnemu członkowi zarządu lub pracownikowi Strony;
 - żadnemu funkcjonariuszowi państwowemu rozumianemu jako osobie fizycznej pełniącej funkcję publiczną w znaczeniu nadanym temu pojęciu w systemie prawnym kraju, w którym następuje realizacja Umowy;
 - żadnej partii politycznej, członkowi partii politycznej, ani kandydatowi na urząd państwowy;
 - żadnej innej osobie lub podmiotowi – w celu uzyskania ich decyzji, wpływu lub działań mogących skutkować jakimkolwiek niezgodnym z prawem uprzywilejowaniem lub też w dowolnym innym niewłaściwym celu, jeżeli działanie takie narusza lub naruszałoby przepisy prawa w zakresie przeciwdziałania korupcji wydanych przez uprawnione organy administracji publicznej w Polsce i na terenie Unii Europejskiej.
4. Kontrahent akceptuje, że naruszenie postanowień zawartych w niniejszej klauzuli antykorupcyjnej może spowodować rozwiązanie Umowy bez zachowania okresu wypowiedzenia w niej przewidzianego, zaś Kontrahentowi nie będą przysługiwać żadne roszczenia z tego tytułu.
5. Każda ze Stron zobowiązuje się do bezzwłocznego informowania się wzajemnie o każdym przypadku naruszenia niniejszych postanowień. Na pisemny wniosek jednej ze Stron, druga Strona dostarczy informacje i udzieli odpowiedzi na uzasadnione pytania drugiej Strony, które dotyczyć będą wykonywania Umowy zgodnie z niniejszymi postanowieniami.
6. W celu należytego wykonania zobowiązania, o którym mowa powyżej, każda ze Stron zapewnia, iż w okresie realizacji Umowy umożliwi każdej osobie działającej w dobrej wierze dokonanie anonimowego zgłaszania nieprawidłowości za pośrednictwem poczty elektronicznej na adres e-mail: etyka@poczta-polska.pl
7. Strony mają na uwadze, że sankcje ustalone w wyniku niniejszych postanowień nie wykluczają, nie zastępują ani nie zmieniają w żaden sposób sankcji karnych, cywilnych, dyscyplinarnych lub administracyjnych ustanowionych przez przepisy prawa powszechnie obowiązującego w Rzeczypospolitej Polskiej i na terenie Unii Europejskiej.

§ 21.

Zgodnie z art. 4c ustawy z dnia 08 marca 2013 r. o przeciwdziałaniu nadmiernych opóźnieniom w transakcjach handlowych (Dz. U. 2023.711 tj. z późn. zm.), Poczta Polska S.A. z siedzibą w Warszawie przy ul. Rodziny Hiszpańskich 8, 00-940 Warszawa spełniając obowiązek nałożony przedmiotową ustawą niniejszym oświadcza, że posiada status dużego przedsiębiorcy w rozumieniu art. 4 pkt 6 przedmiotowej ustawy.

§ 22.

Zmiana postanowień zawartej umowy może nastąpić za zgodą obu stron w formie pisemnej w postaci aneksu do umowy, pod rygorem nieważności takiej zmiany za wyjątkiem przypadków określonych w umowie.

§ 23.

1. W sprawach nieuregulowanych umową mają zastosowanie powszechnie obowiązujące przepisy prawa, w szczególności przepisy Kodeksu Cywilnego, Prawa Budowlanego.
2. Właściwym do rozpoznania sporów wynikłych na tle realizacji umowy jest sąd miejscowo właściwy dla zawarcia umowy.

§ 24.

Umowa wchodzi w życie z dniem jej podpisania. Umowa została sporządzona w dwóch jednobrzmiących egzemplarzach, po jednym egzemplarzu dla zamawiającego i wykonawcy.

** (treść w przypadku gdy umowa będzie podpisana w wersji papierowej)*

Umowa wchodzi w życie z dniem jej podpisania.

** (treść w przypadku gdy umowa będzie podpisana w wersji elektronicznej)*

Załączniki do umowy:

- 1) oświadczenie o zachowaniu tajemnicy,
- 2) informacja przeznaczona dla osób wyznaczonych do kontaktu,
- 3) przedmiar robót,
- 4) STWiOR,
- 5) dokumentacja,
- 6) oferta wykonawcy.

WYKONAWCA:

ZAMAWIAJĄCY:

Klauzula informacyjna

1. Administratorem danych osobowych osób uprawnionych do zawarcia umowy jest Poczta Polska Spółka Akcyjna z siedzibą w Warszawie, przy ul. Rodziny Hiszpańskich 8, 00-940 Warszawa.
2. Kontakt z inspektorem ochrony danych: Inspektor ochrony danych Poczta Polska S.A. ul. Rodziny Hiszpańskich 8, 00-940 Warszawa, adres e-mail: inspektorodo@poczta-polska.pl
3. Dane osobowe będą przetwarzane w celu realizacji umowy, a także – w zakresie prawnie usprawiedliwionego interesu administratora – w celu ustalenia, dochodzenia lub obrony przed roszczeniami z umowy oraz w celu oceny ryzyka związanego z zawarciem umowy, na podstawie odpowiednio art. 6 ust. 1 lit. b lub art. 6 ust. 1 lit. f Rozporządzenia Parlamentu Europejskiego i Rady (UE) 2016/679 z dnia 27 kwietnia 2016 roku w sprawie ochrony osób fizycznych w związku z przetwarzaniem danych osobowych i w sprawie swobodnego przepływu takich danych oraz uchylenia dyrektywy 95/46/WE.
4. Źródłem danych jest podmiot, z którym zawierana jest umowa oraz mogą być rejestry ogólnodostępne (CEIDG, KRS). Kategorie przetwarzanych danych obejmują aktualne dane zawarte w wyciągu z tych rejestrów.
5. Dane osobowe mogą być przekazane do państwa trzeciego w związku z korzystaniem przez administratora z rozwiązań chmurowych dostarczanych przez firmę Microsoft na podstawie standardowych klauzul ochrony danych przyjętych przez Komisję Europejską, dostępnych w części Online Services Data Protection Addendum (DPA) pod adresem: <https://www.microsoft.com/en-us/licensing/product-licensing/products.aspx>.
6. Osobie, której dane dotyczą przysługuje prawo żądania dostępu do swoich danych osobowych, ich sprostowania, usunięcia, ograniczenia przetwarzania oraz prawo sprzeciwu wobec przetwarzania danych osobowych, chyba że administrator wykaże istnienie ważnych prawnie uzasadnionych podstaw do przetwarzania, nadrzędnych wobec interesów, praw i wolności osoby, której dane dotyczą, lub podstaw do ustalenia, dochodzenia lub obrony roszczeń.
7. Dane osobowe mogą być udostępnione innym odbiorcom danych, w szczególności podmiotom świadczącym na zlecenie Poczty Polskiej S.A. usługi informatyczne, prawne, doradcze, audytowe, a także podmiotom i organom, którym Poczta Polska S.A. jest zobowiązana udostępnić dane osobowe na podstawie powszechnie obowiązujących przepisów prawa.
8. Dane osobowe będą przechowywane przez okres niezbędny do realizacji umowy, a także przez okres przedawnienia roszczeń z umowy.
9. Osobie, której dane dotyczą przysługuje prawo wniesienia skargi do Prezesa Urzędu Ochrony Danych Osobowych.
10. Podanie danych jest dobrowolne lecz niezbędne do zawarcia i wykonywania umowy.

**niepotrzebne skreślić lub usunąć*

.....
miejscowość, dnia..... r.

.....
(Nazwisko i imię)

.....
(Nazwa firmy)

Oświadczenie o zachowaniu tajemnicy

1. Ja, niżej podpisany, przyjmuję do wiadomości, że realizacja czynności polegających na wymianie kotła gazowego w UP Siemianowice Śląskie ul. Śląska 26 wiąże się z dostępem do informacji stanowiących tajemnicę przedsiębiorstwa Poczta Polska S.A. w rozumieniu przepisów ustawy z dnia 16 kwietnia 1993 r. o zwalczaniu nieuczciwej konkurencji.
2. Zobowiązuję się do zachowania w tajemnicy wszelkich informacji nieujawnionych do wiadomości publicznej, jakie uzyskałem w związku z wykonywaniem ww. czynności.
3. Zostałem pouczony o odpowiedzialności karnej i cywilnej za naruszenie bezpieczeństwa informacji.

.....
(czytelny podpis)

Przyjmuję do wiadomości, że:

- 1) Administratorem moich danych osobowych jest Poczta Polska Spółka Akcyjna z siedzibą w Warszawie, przy ul. Rodziny Hiszpańskich 8, 00-940 Warszawa.
- 2) Kontakt z inspektorem ochrony danych: Inspektor ochrony danych Poczta Polska S.A. ul. Rodziny Hiszpańskich 8, 00-940 Warszawa, adres e-mail: inspektorodo@poczta-polska.pl
- 3) Moje dane osobowe będą przetwarzane w celu realizacji umowy, na podstawie art. 6 ust.1 lit. f) Rozporządzenia Parlamentu Europejskiego i Rady (UE) 2016/679 z dnia 27 kwietnia 2016 roku w sprawie ochrony osób fizycznych w związku z przetwarzaniem danych osobowych i w sprawie swobodnego przepływu takich danych oraz uchylenia dyrektywy 95/46/WE (RODO).
- 4) Kategorie przetwarzanych danych osobowych obejmują: imię i nazwisko, seria i numer dowodu tożsamości, nr uprawnień oraz adres e-mail i numer telefonu.
- 5) Moje dane osobowe będą przechowywane przez okres niezbędny do realizacji Umowy, a także przez okres przedawnienia roszczeń z umowy.
- 6) Przysługuje mi prawo dostępu do moich danych osobowych, ich sprostowania, usunięcia lub ograniczenia przetwarzania oraz prawo wniesienia sprzeciwu wobec przetwarzania danych.
- 7) Moje dane osobowe mogą być przekazane do państwa trzeciego w związku z korzystaniem przez administratora z rozwiązań chmurowych dostarczanych przez firmę Microsoft na podstawie standardowych klauzul ochrony danych przyjętych przez Komisję Europejską, dostępnych w części Online Services Data Protection Addendum (DPA) pod adresem: <https://www.microsoft.com/en-us/licensing/product-licensing/products.aspx>.
- 8) Moje dane osobowe mogą być udostępnione innym odbiorcom danych, w szczególności podmiotom świadczącym na zlecenie Poczty Polskiej S.A. usługi informatyczne, prawne, doradcze, audytowe, a także podmiotom i organom, którym Poczta Polska S.A. jest zobowiązana udostępnić dane osobowe na podstawie powszechnie obowiązujących przepisów prawa..
- 9) Przysługuje mi prawo wniesienia skargi do Prezesa Urzędu Ochrony Danych Osobowych.
- 10) Źródłem moich danych osobowych jest Firma

nazwa Firmy realizującej roboty

Zapoznałem się z klauzulą informacyjną

(czytelny podpis)

Informacja przeznaczona dla osób wyznaczonych do kontaktu lub nadzoru nad realizacją umowy, których dane osobowe zostały udostępnione Poczcie Polskiej S.A. w związku z realizowaną Umową na:

Roboty budowlane polegające na wymianie kotła gazowego w UP Siemianowice Śląskie ul. Śląska 26.

Zgodnie z Rozporządzeniem Parlamentu Europejskiego i Rady (UE) 2016/679 z dnia 27 kwietnia 2016 r. w sprawie ochrony osób fizycznych w związku z przetwarzaniem danych osobowych i w sprawie swobodnego przepływu takich danych oraz uchylenia dyrektywy 95/46/WE, zwanego dalej „Rozporządzeniem”, Poczta Polska S.A. informuje, że:

1. Administratorem Pani/Pana danych osobowych jest Poczta Polska Spółka Akcyjna z siedzibą w Warszawie, przy ul. Rodziny Hiszpańskich 8, 00-940 Warszawa.
2. Kontakt z inspektorem ochrony danych: Inspektor ochrony danych Poczta Polska S.A. ul. Rodziny Hiszpańskich 8, 00-940 Warszawa, adres e-mail: inspektorodo@poczta-polska.pl
3. Pani/Pana dane osobowe będą przetwarzane w celach kontaktu, w związku z realizowaną Umową na podstawie art. 6 ust.1 lit. f Rozporządzenia.
4. Kategorie przetwarzanych danych osobowych obejmują: imię i nazwisko, numer telefonu, adres e-mail.
5. Pani/Pana dane osobowe mogą być przekazane do państwa trzeciego w związku z korzystaniem przez administratora z rozwiązań chmurowych dostarczanych przez firmę Microsoft na podstawie standardowych klauzul ochrony danych przyjętych przez Komisję Europejską, dostępnych w części Online Services Data Protection Addendum (DPA) pod adresem: <https://www.microsoft.com/en-us/licensing/product-licensing/products.aspx>.
6. Przysługuje Pani/Panu prawo dostępu do danych osobowych, ich sprostowania, usunięcia lub ograniczenia przetwarzania, prawo wniesienia sprzeciwu wobec przetwarzania danych, chyba że administrator wykaże istnienie ważnych prawnie uzasadnionych podstaw do przetwarzania, nadrzędnych wobec interesów, praw i wolności osoby, której dane dotyczą, lub podstaw do ustalenia, dochodzenia lub obrony roszczeń.
7. Pani/Pana dane osobowe mogą być udostępnione innym odbiorcom danych, w szczególności podmiotom świadczącym na zlecenie Poczty Polskiej S.A. usługi informatyczne, prawne, doradcze, audytowe, a także podmiotom i organom, którym Poczta Polska S.A. jest zobowiązana udostępnić dane osobowe na podstawie powszechnie obowiązujących przepisów prawa.
8. Pani/Pana dane osobowe będą przechowywane przez okres niezbędny do realizacji Umowy, a także przez okres przedawnienia roszczeń z tej Umowy.
9. Przysługuje Pani/Panu prawo wniesienia skargi do Prezesa Urzędu Ochrony Danych Osobowych.
10. Pani/Pana dane osobowe zostały przekazane Poczcie Polskiej S.A przez:

Instrukcja dla Wykonawcy**1. Informacje ogólne**

- 1.1 Korzystanie z Platformy jest bezpłatne.
- 1.2 Pomoc techniczna w zakresie korzystania z Platformy świadczona jest zgodnie z komunikatem zamieszczonym na Platformie.
- 1.3 Wysyłanie i odbieranie dokumentów elektronicznych i informacji, w tym składanie ofert i oświadczeń, przy użyciu Platformy wymaga:
 - 1.3.1 użycia komputera, na którym zainstalowane jest oprogramowanie:
 - 1) przeglądarka internetowa Google Chrome ver. 66 lub późniejsza albo Mozilla Firefox ver. 65 lub późniejsza albo Opera ver. 58 lub późniejsza albo Internet Explorer 11 albo Microsoft Edge ver. 18 lub późniejsza,
 - 2) Java ver. min. 1.8 (jre), które jest dostępne na stronie:
https://www.java.com/pl/download/help/download_options.xml,
 - 3) dodatek dostępny pod adresem:
www.elektronicznypodpis.pl/gfx/elektronicznypodpis/pl/defaultstronaopisowa/146/1/1/szafirhost.msi,
 - 4) w przypadku zainstalowania przeglądarki Google Chrome - dodatek do przeglądarki Szafir WebModule, dostępny na stronie:
<https://chrome.google.com/webstore/detail/podpis-elektroniczny-szaf/gjalhnomhafafofonpdihijnbafkipc/>,
 - 5) w przypadku zainstalowania przeglądarki Mozilla Firefox - dodatek do przeglądarki Szafir WebModule dostępny pod adresem:
https://www.elektronicznypodpis.pl/download/webmodule/firefox/szafir_sdk_web-0.0.9-anfx.xpi :
 - 6) w przypadku zainstalowania przeglądarki Opera - dodatek do przeglądarki Szafir WebModule dostępny na stronie:
<https://chrome.google.com/webstore/detail/szafir-sdk-web/gjalhnomhafafofonpdihijnbafkipc>,
 - 7) w przypadku zainstalowania przeglądarki Microsoft Edge - dodatek do przeglądarki Szafir WebModule dostępny na stronie:
<https://chrome.google.com/webstore/detail/szafir-sdk-web/gjalhnomhafafofonpdihijnbafkipc>,
 - 8) Adobe Reader albo inne umożliwiające obsługę plików w formacie pdf,
 - 1.3.2 włączenia obsługi JavaScript w przeglądarce,
 - 1.3.3 stałego dostępu do sieci Internet o gwarantowanej przepustowości nie mniejszej niż 1 Mb/s,
 - 1.3.4 zarejestrowania Wykonawcy na Platformie,
 - 1.3.5 zalogowania na Platformie.
- 1.4 Porozumiewanie się Zamawiającego z Wykonawcą, podgląd i pobieranie dokumentacji postępowania oraz złożenie wniosku o wyjaśnienie treści SWZ wymaga użycia komputera spełniającego wymogi wymienione w pkt 1.3.
- 1.5 Połączenie z Platformą następuje przy wykorzystaniu protokołu HTTPS. Szyfrowanie danych odbywa się przy pomocy protokołu SSL. W przypadku wymagania przez Platformę szyfrowania, złożona przez Wykonawcę oferta (w tym pliki załączone przy jej składaniu) jest zaszyfrowana i do chwili jej otwarcia i odszyfrowania Zamawiający nie ma do niej dostępu. Czasem przekazania danych jest data i godzina zapisania przekazywanych danych na serwerze, na którym działa Platforma. Data i godzina według których oznaczany jest czas przekazania danych są zgodne z datą i godziną wyświetlanymi w prawym górnym rogu strony internetowej, przez którą możliwy jest dostęp do Platformy i są zsynchronizowane z datą i godziną podawaną na stronie internetowej Głównego Urzędu Miar. Czas przekazania oferty jest wskazany w dokumencie „potwierdzenie złożenia oferty” w module „Oferty” i zawiera datę i dokładny czas (hh:mm:ss) złożenia oferty.

- 1.6 Dokumenty elektroniczne wysyłane przez Wykonawcę oraz Zamawiającego muszą być przesłane w plikach w jednym z formatów: pdf, .doc, .docx, .xls lub .xlsx, zaś w przypadku plików w formacie poddającym dane kompresji - w formacie .zip. Wielkość jednego pliku nie może przekraczać 100 MB.
- 1.7 Przyjmuje się, że dokument przekazywany przez Zamawiającego został doręczony Wykonawcy w sposób umożliwiający zapoznanie się z jego treścią w dniu, w którym dokument ten został zapisany na serwerze, na którym działa Platforma.
- 1.8 Szczegółowe informacje dotyczące obsługi Platformy, w tym o sposobie rejestracji, wyjaśniania treści dokumentacji, składaniu oświadczeń i dokumentów (w tym oferty), komunikacji zawarto w Instrukcji dostępnej w zakładce „E-learning” pod adresem: <https://portal.smartpzp.pl/poczta-polska/elearning>.

2 Rejestracja w systemie

- 2.1 Wykonawca do założenia konta w systemie potrzebuje kwalifikowanego podpisu elektronicznego, profilu zaufanego lub e-dowodu.
- 2.2 Rejestracja Wykonawcy na Platformie jest bezpłatna. Po rejestracji na Platformie, porozumiewanie się Zamawiającego z Wykonawcą, składanie oświadczeń i dokumentów (w tym oferty) wymaga wyłącznie zalogowania Wykonawcy na Platformie.
- 2.3 W celu złożenia oferty przedstawiciel Wykonawcy zobowiązany jest założyć na Platformie konto użytkownika.
- 2.4 Rejestracja dostępna jest po kliknięciu przycisku „załóż konto”.
- 2.5 Konto Wykonawcy tworzone jest tylko raz, w kolejnych postępowaniach wykorzystuje się już istniejące konto.
- 2.6 Wykonawca uzupełnia dane rejestrowanego podmiotu oraz ustanawia hasło.
- 2.7 Przed rejestracją Wykonawca ma obowiązek zapoznać się z Regulaminem Portalu e-Usług, a następnie zaznacza checkbox potwierdzający tą czynność oraz zgodę na przetwarzanie danych osobowych.
- 2.8 Wykonawca potwierdza rejestrację za pomocą kwalifikowanego podpisu elektronicznego, profilu zaufanego lub e-dowodu.

3 Złożenie oferty

- 3.1 Po zalogowaniu się i przejściu do konkretnego postępowania Wykonawca składa ofertę w module „Oferty”.
- 3.2 Po kliknięciu przycisku „Złóż ofertę” Wykonawca wypełnia szczegóły oferty, oraz załącza załączniki. Wykonawca w zakładce „Szczegóły oferty” w module „Oferty”, zobowiązany jest do wypełnienia wszystkich pól w części „Kryteria” i „Informacje dodatkowe”,
- 3.3 Wykonawca załączając plik oznacza, czy jest on jawny oraz czy zawiera dane osobowe. W przypadku oznaczenia pliku jako niejawny Wykonawca zobowiązany jest dołączyć dokument z uzasadnieniem objęcia pliku tajemnicą przedsiębiorstwa.
- 3.4 Zakończenie składania oferty następuje poprzez użycie przycisku „Podpisz / Zatwierdź”. W oknie podsumowania wykonawca otrzyma plik podsumowanie wprowadzonych danych, który może zapisać lub wydrukować (zalecane), a następnie wyśle ofertę zatwierdzając czynność złożeniem oferty.

4 Komunikacja z Zamawiającym

- 4.1. Komunikacja między Zamawiającym a Wykonawcami, w szczególności składanie ofert oraz oświadczeń, odbywa się przy użyciu środków komunikacji elektronicznej za pośrednictwem Platformy.
- 4.2. Za pośrednictwem posiadanego konta Wykonawcy odbywa się komunikacja w postępowaniu w szczególności: przekazywanie dokumentów, oświadczeń, informacji, pytań, wniosków w ramach postępowania.

- 4.3. Zadawanie pytań przez Wykonawców odbywa się w module „Pytania do postępowania”.
- 4.4. Po otwarciu ofert, komunikacja między Zamawiającym a Wykonawcami, w tym wszelkie oświadczenia, wnioski, zawiadomienia oraz informacje, przekazywane są w postaci elektronicznej w zakładce „Korespondencja”, która dla Wykonawcy jest widoczna w module „Oferty”, po zaznaczeniu numeru złożonej oferty.
- 4.5 W celu złożenia oświadczenia, wyjaśnień lub dokumentu, po otwarciu ofert, należy nacisnąć „Korespondencja”, a następnie „Dodaj plik”; w celu załączenia danego pliku (zawierającego oświadczenie, wyjaśnienie lub dokument) należy nacisnąć „Wybierz”, zaznaczyć plik, który ma być załączony (czynności te należy powtórzyć dla każdego pliku, który ma być załączony), a następnie nacisnąć „Zapisz” (w przypadku konieczności usunięcia załączonego pliku, należy nacisnąć nazwę tego pliku, a następnie „Usuń”), aby ostatecznie wysłać dokument do Zamawiającego należy go zaznaczyć i użyć przycisku „WYŚLIJ DOKUMENT”. Po użyciu przycisku „WYŚLIJ DOKUMENT” status dokumentu zmieni się na „Wysłany” i stanie się on widoczny dla Zamawiającego.

Przedmiot zamówienia: **Wymiana kotła gazowego w UP Siemianowice Śląskie**

Nazwa Wykonawcy:

Siedziba Wykonawcy:

OŚWIADCZENIE WYKONAWCY

Oświadczamy, że nie podlegamy wykluczeniu z postępowania o udzielenie zamówienia odrębnego prowadzonego na podstawie przepisów wewnętrznych Poczty Polskiej S.A, w trybie przetargu odrębnego nieograniczonego na: **Wymiana kotła gazowego w UP Siemianowice Śląskie**, w zakresie podstaw wykluczenia z postępowania, o których mowa w art. 7 ust. 1 ustawy z dnia 13 kwietnia 2022 r. o szczególnych rozwiązaniach w zakresie przeciwdziałania wspieraniu agresji na Ukrainę oraz służących ochronie bezpieczeństwa narodowego (Dz. U. z 2022 r. poz. 835) zwanej dalej Ustawą.

Oświadczamy, że w przypadku wyboru naszej oferty jako najkorzystniejszej i zawarcia umowy, pozyskane przez nas w skutek wykonania umowy środki finansowe lub zasoby gospodarcze w rozumieniu rozporządzenia Rady (UE) nr 269/2014 z dnia 17 marca 2014 r. w sprawie środków ograniczających w odniesieniu do działań podważających integralność terytorialną, suwerenność i niezależność Ukrainy lub im zagrażających (Dz. Urz. UE L 78 z 17.03.2014r. z późn. zm) nie zostaną udostępnione podmiotowi wpisanemu na listę, o której mowa w art. 2 ust. 1 Ustawy

.....
/podpis Wykonawcy/

Oświadczenie musi być podpisane przez osobę/osoby uprawnioną(ne) do reprezentowania Wykonawcy.