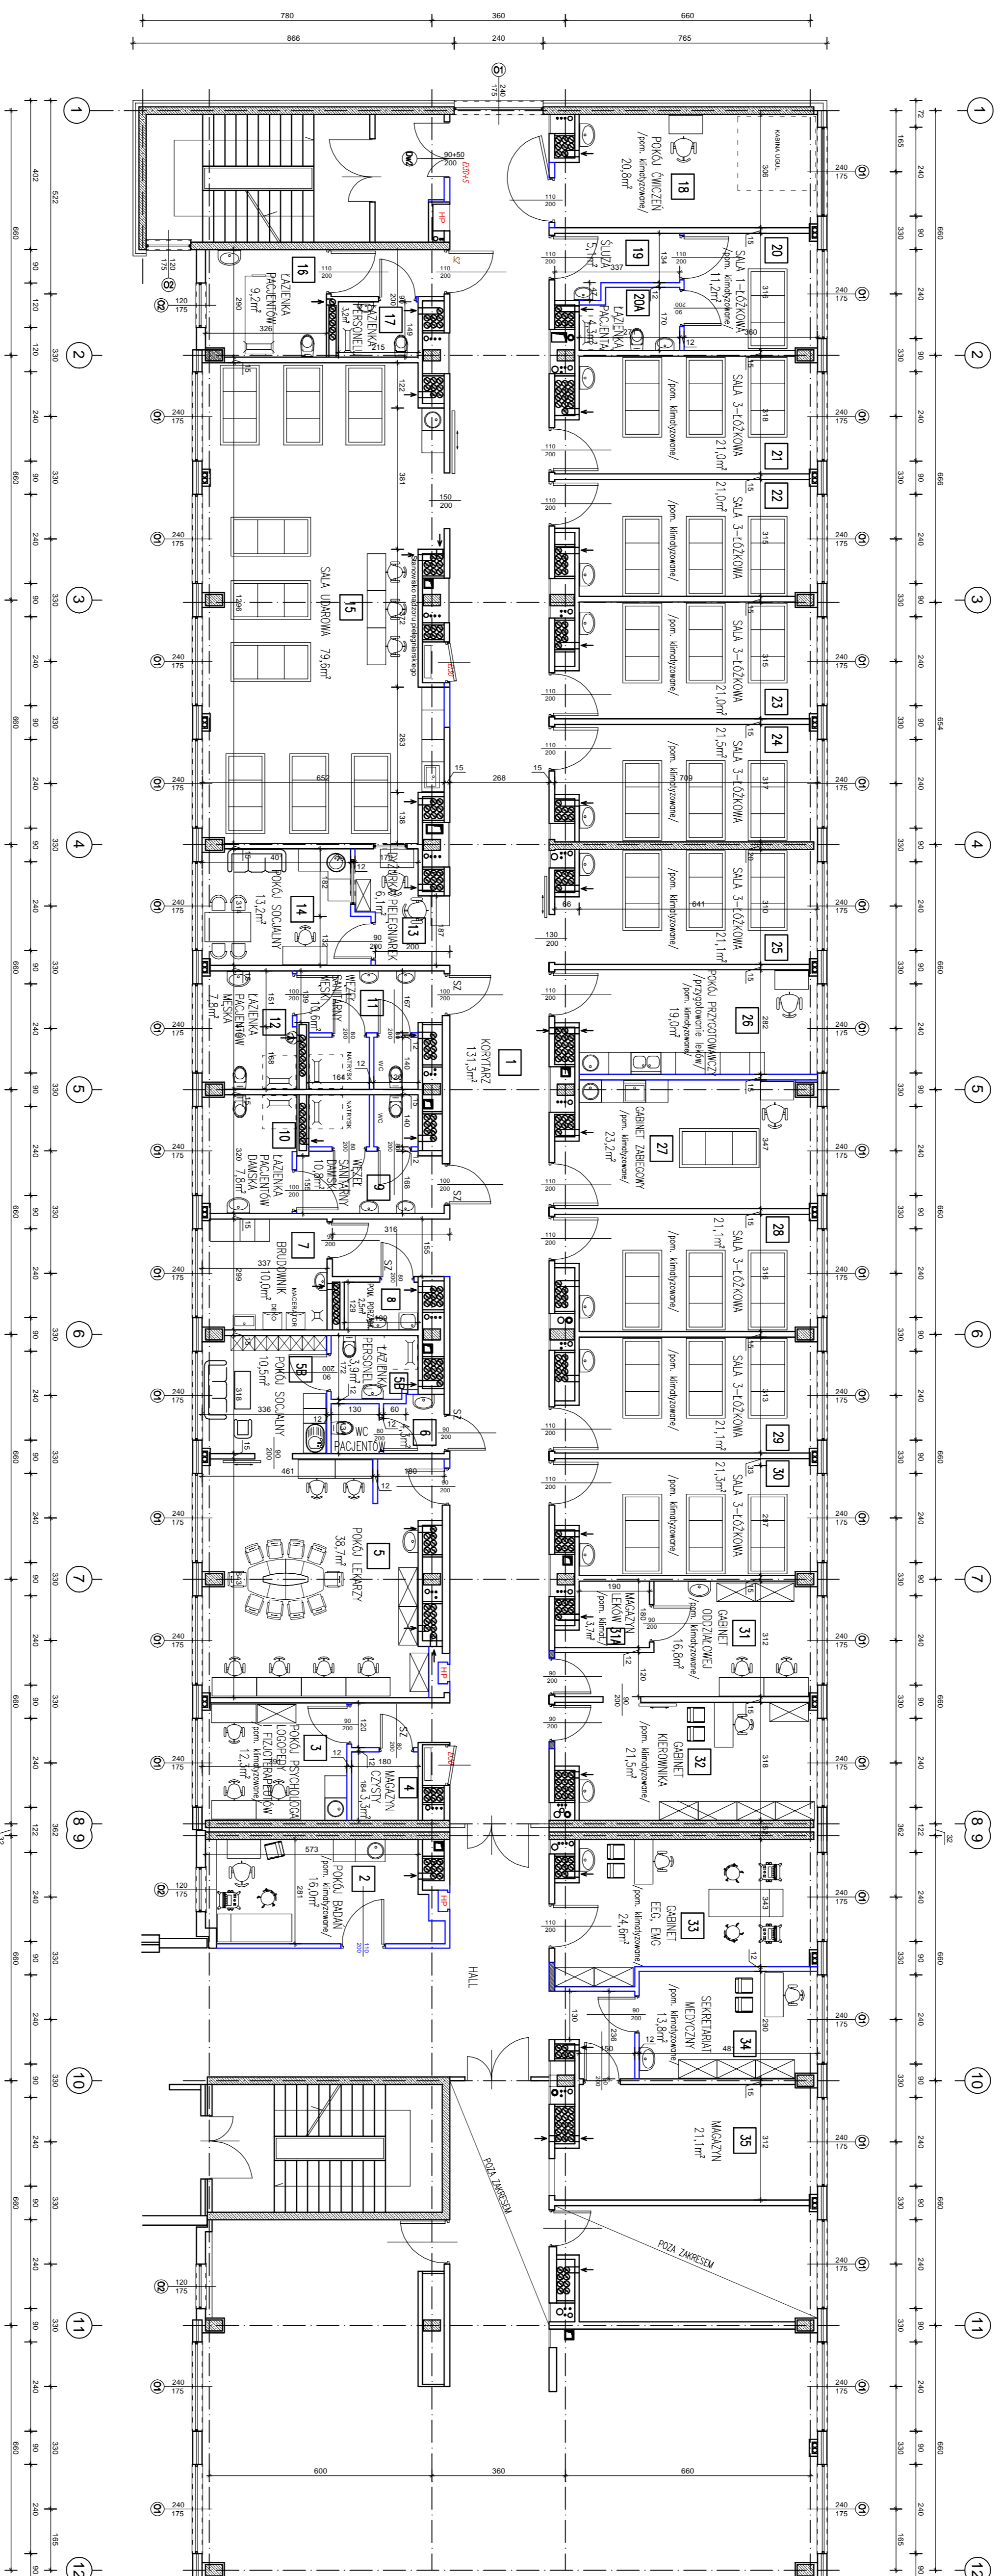
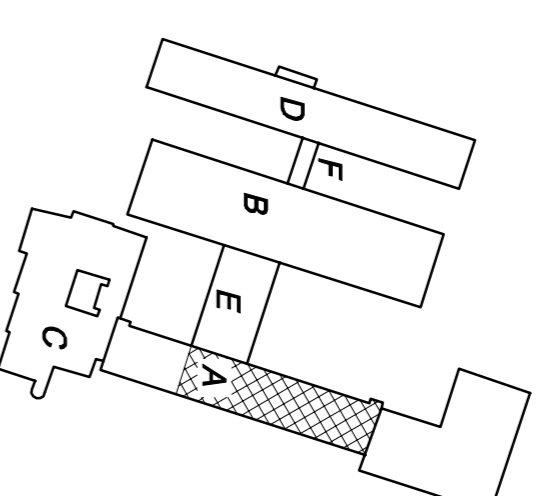


RZUT VI PIĘTRA ODDZIAŁ NEUROLOGICZNY Z PODODDZIAŁEM UDAROWYM SKALA 1:100

ORIENTACJA OBIEKTU

[illegible]