




3.4

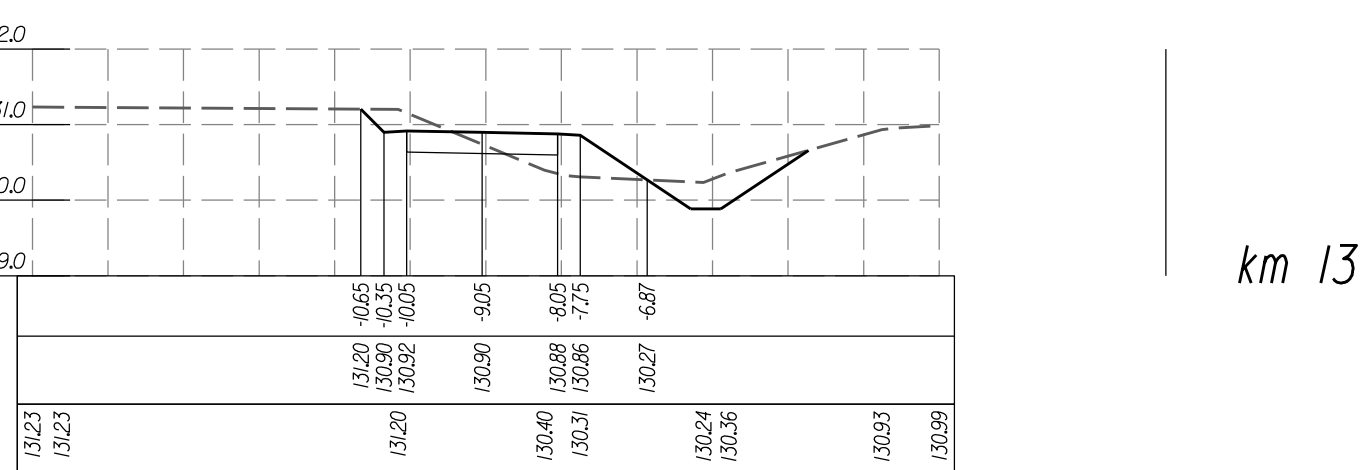


207.9

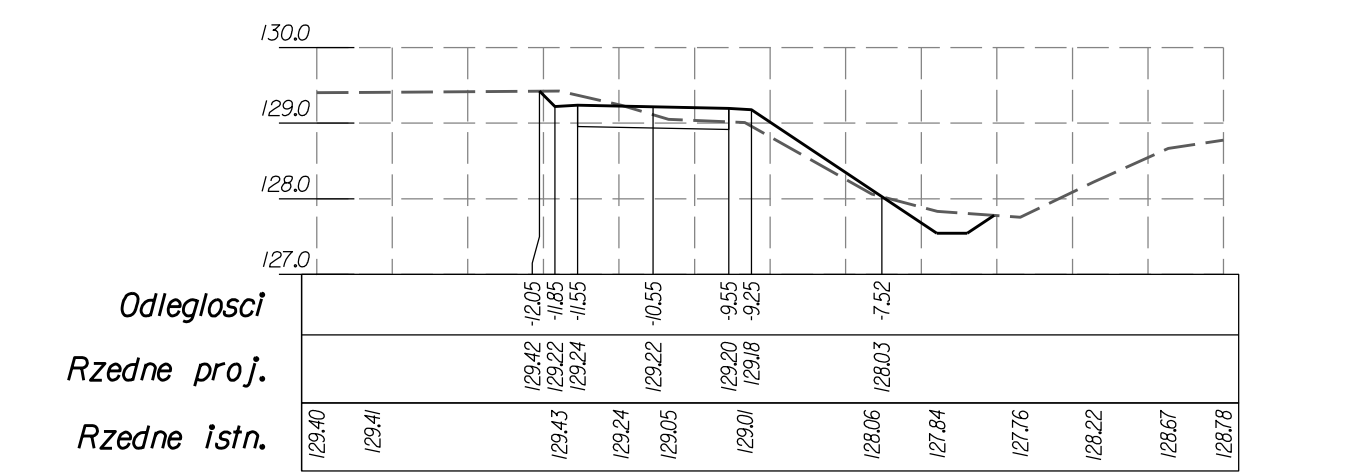



+311.5

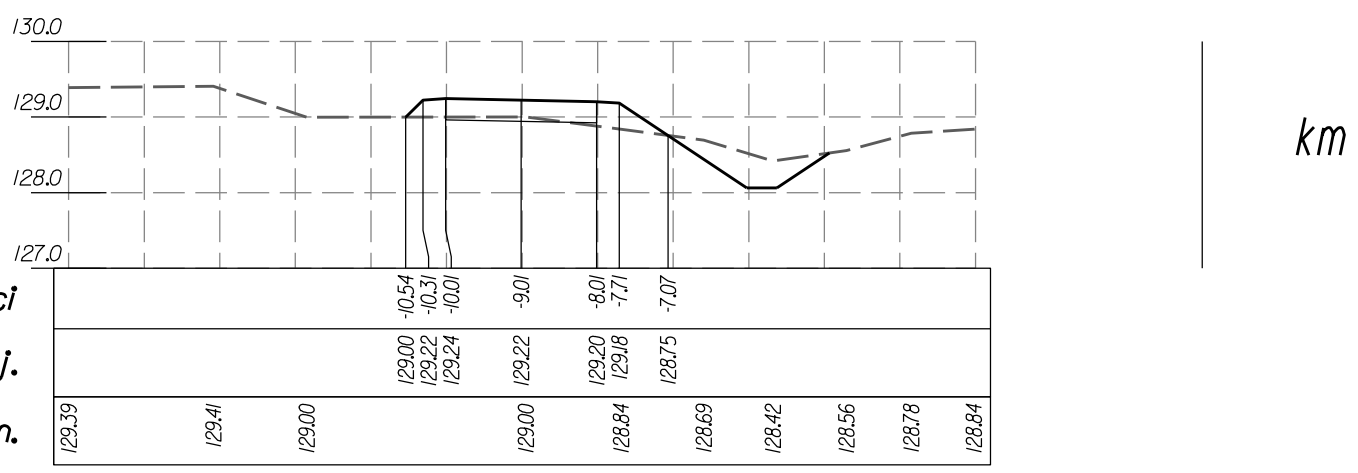


13+443.8

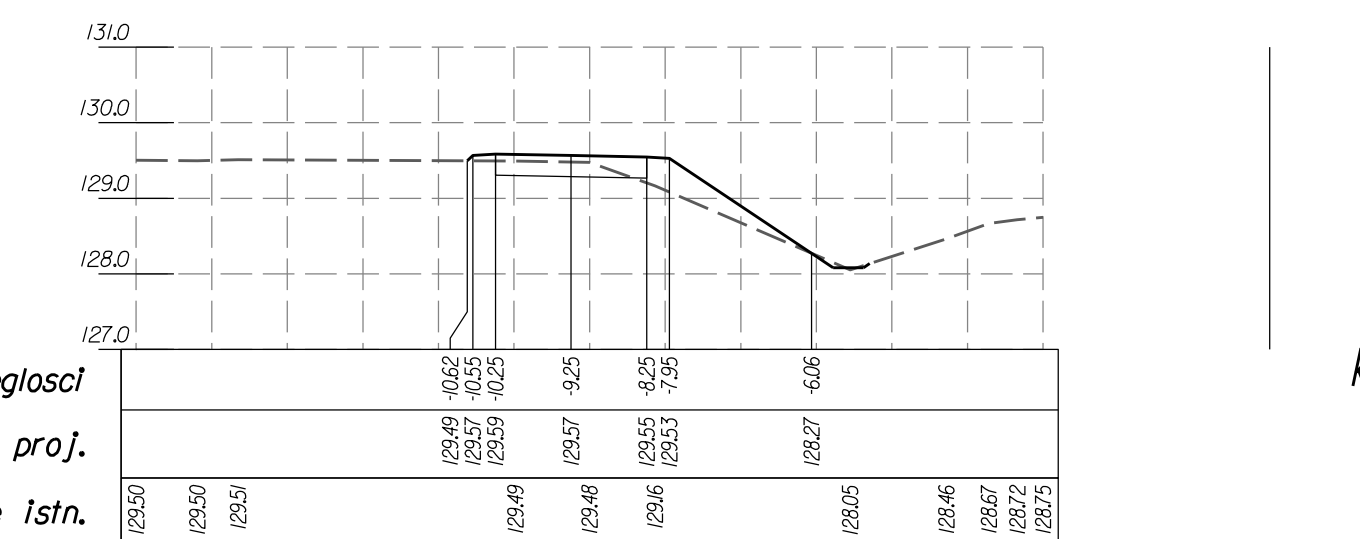


58.5

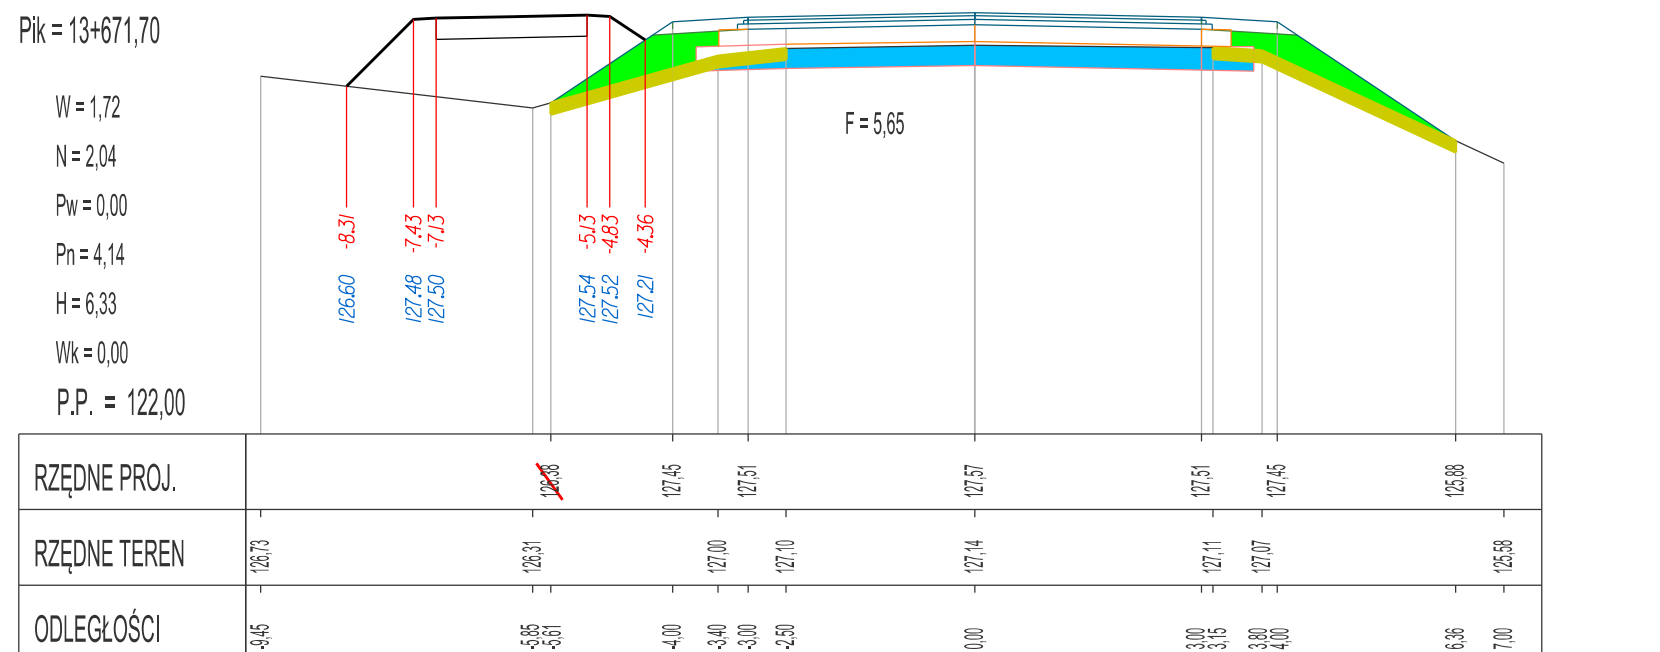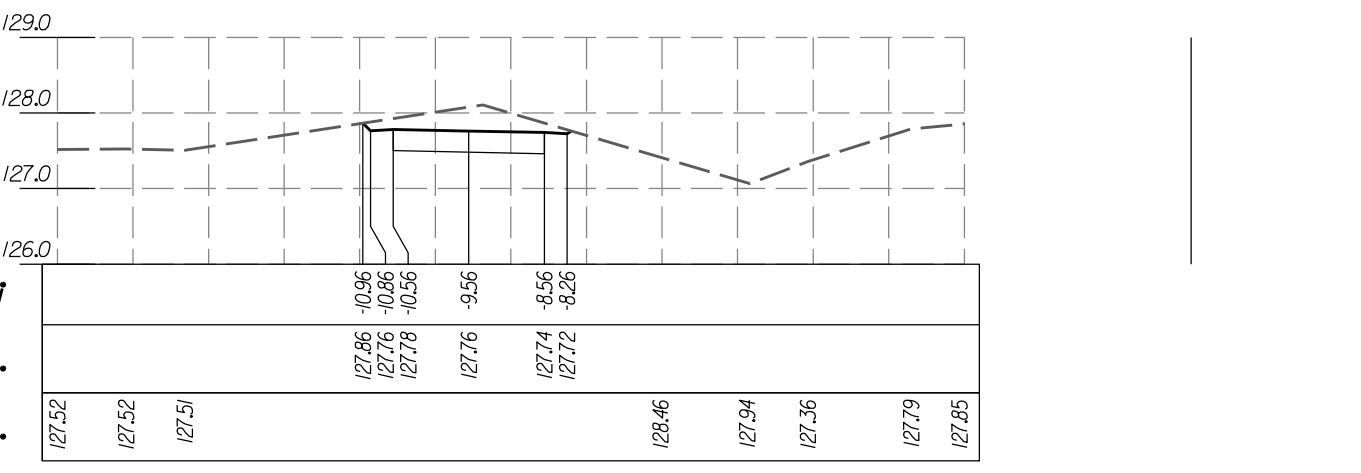


km 13+700

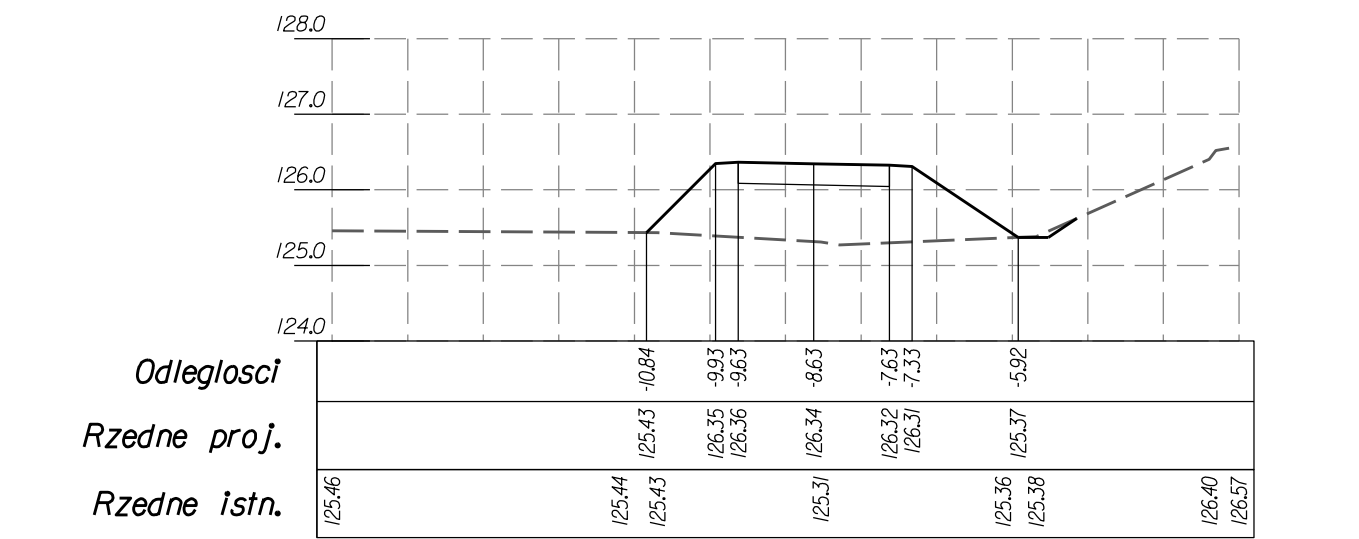


km 13+055.6

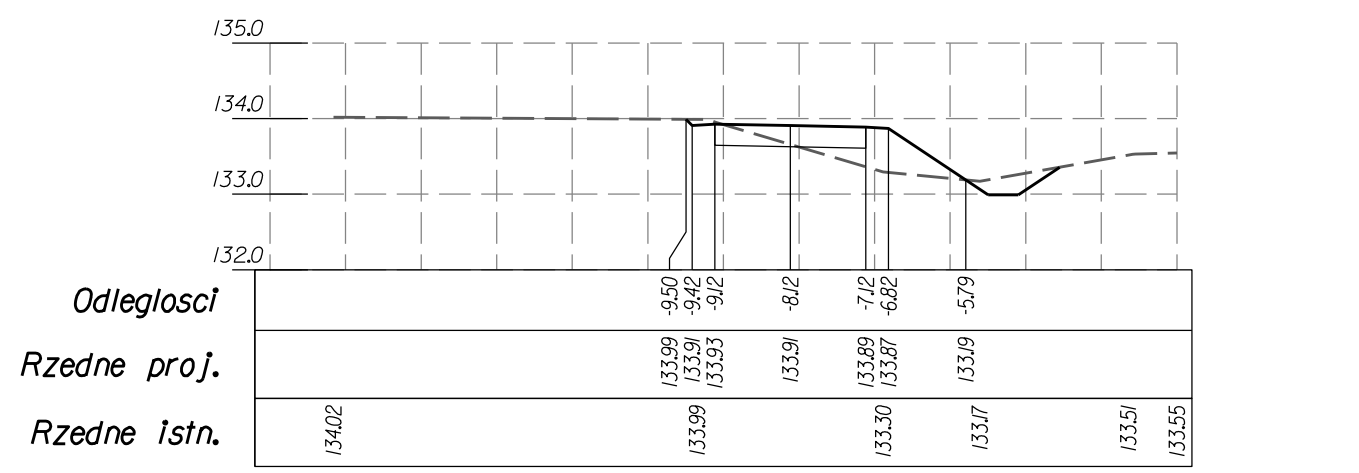


34.1

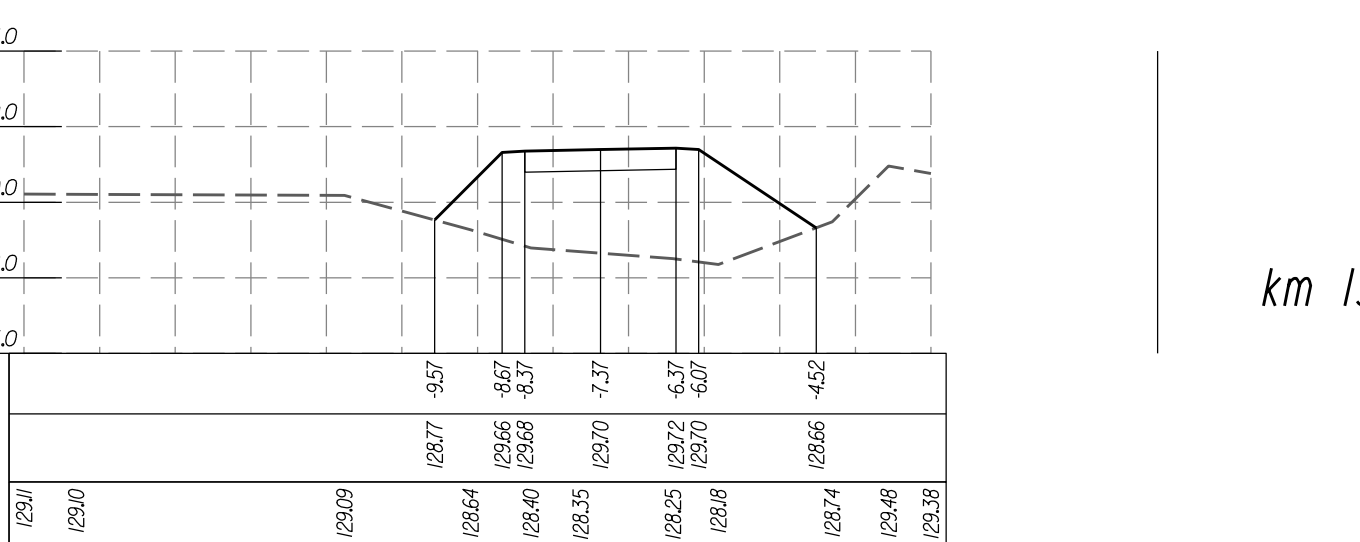


3+241.1

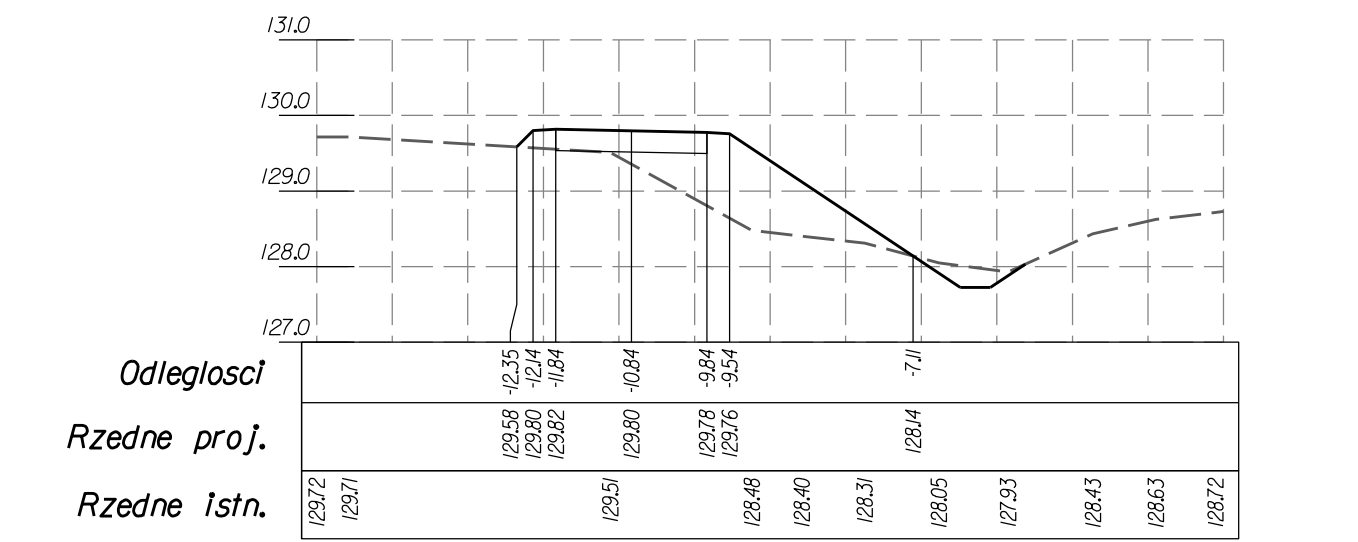


369.6

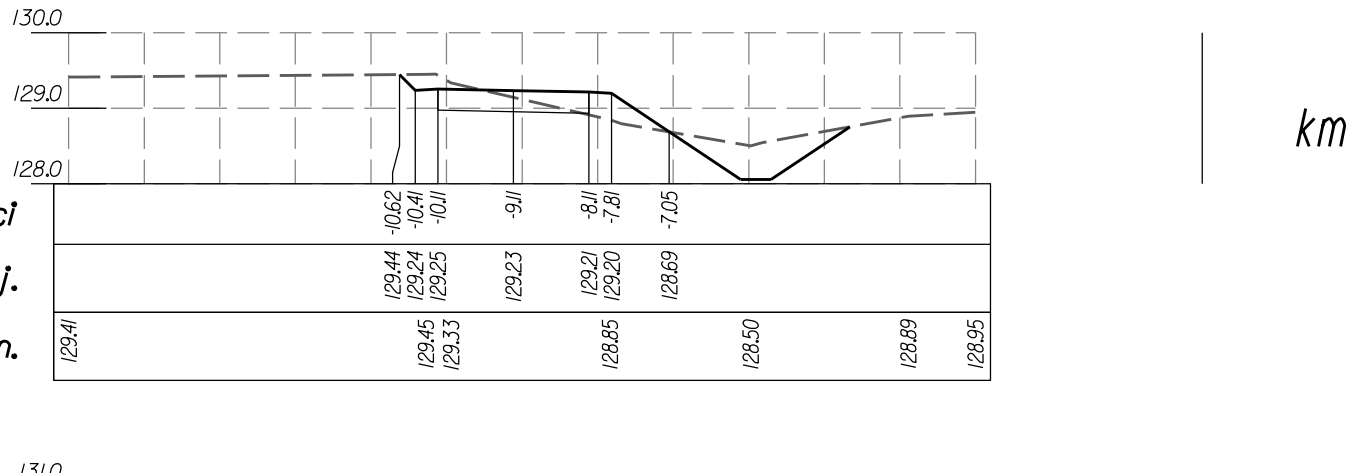


13+482.9

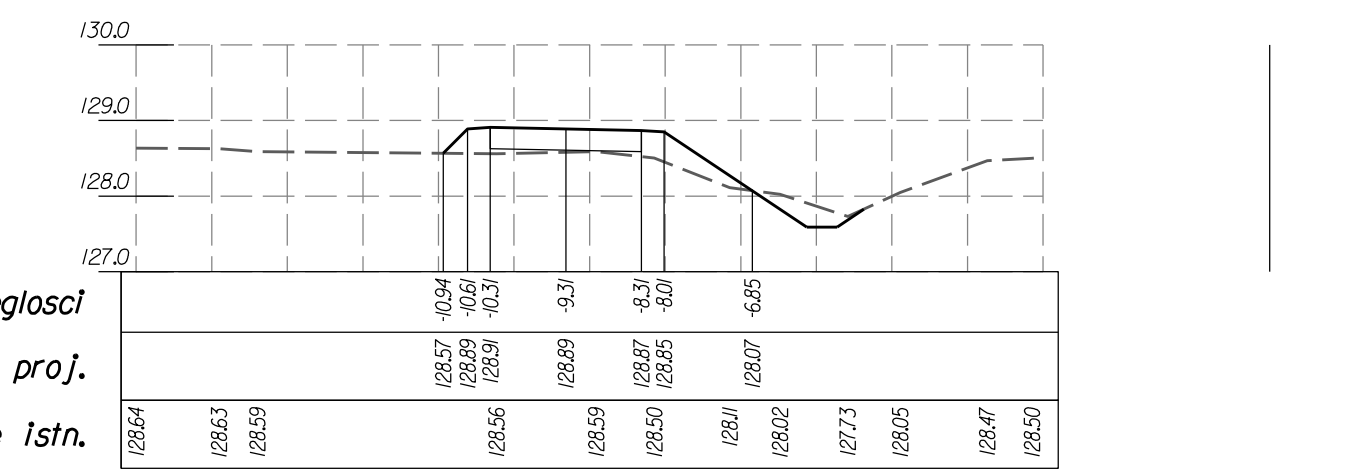


597.1

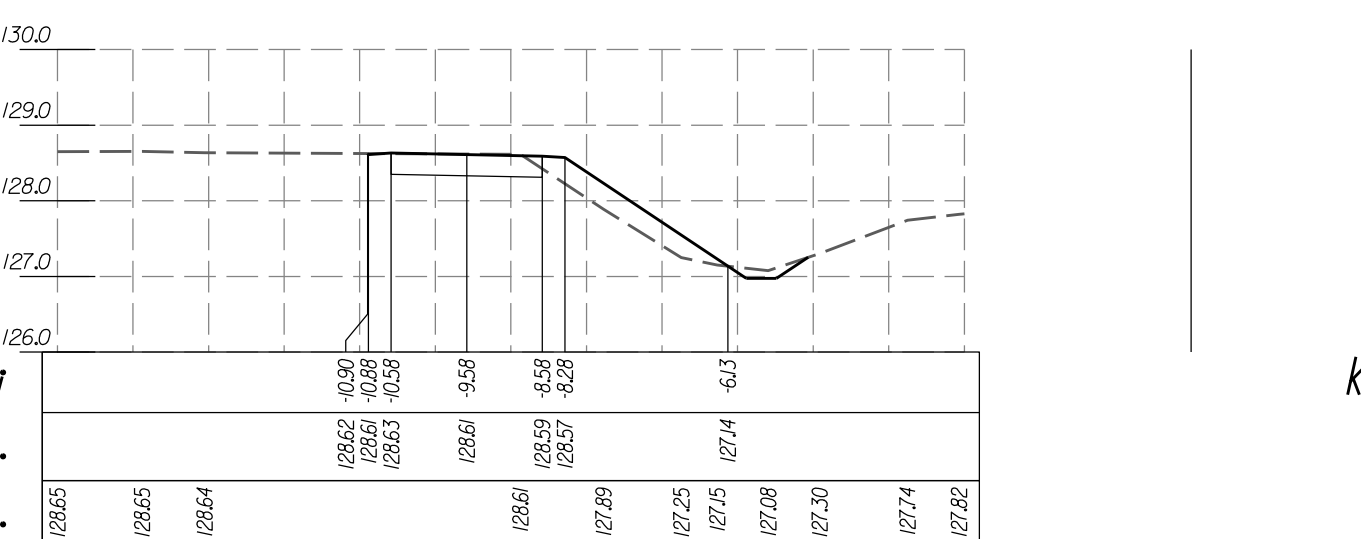


km 13+055.6

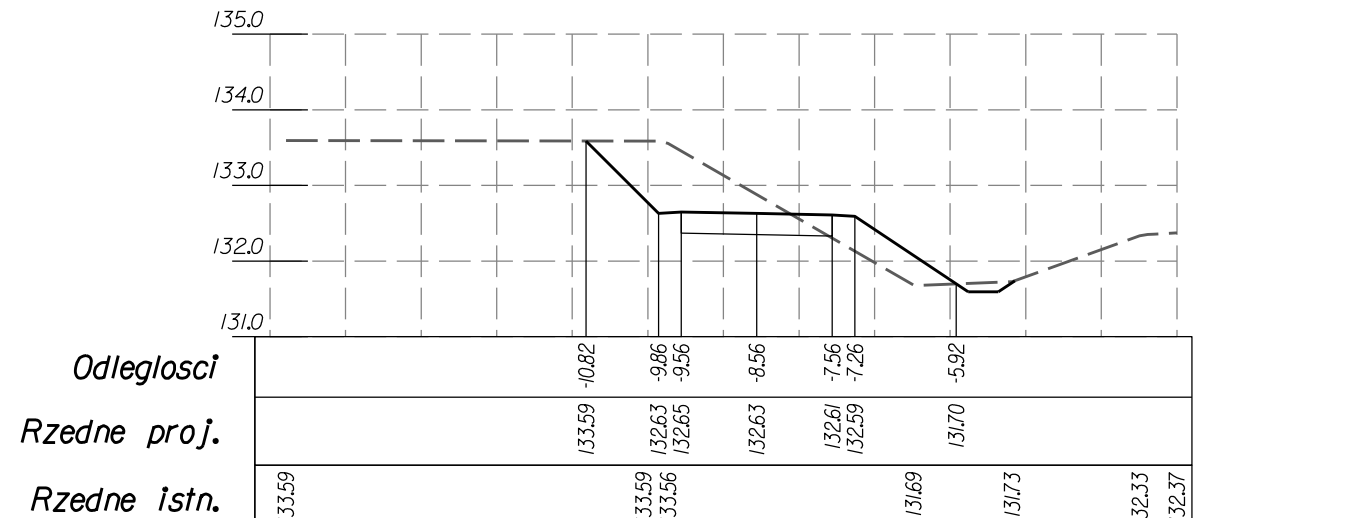



9.9

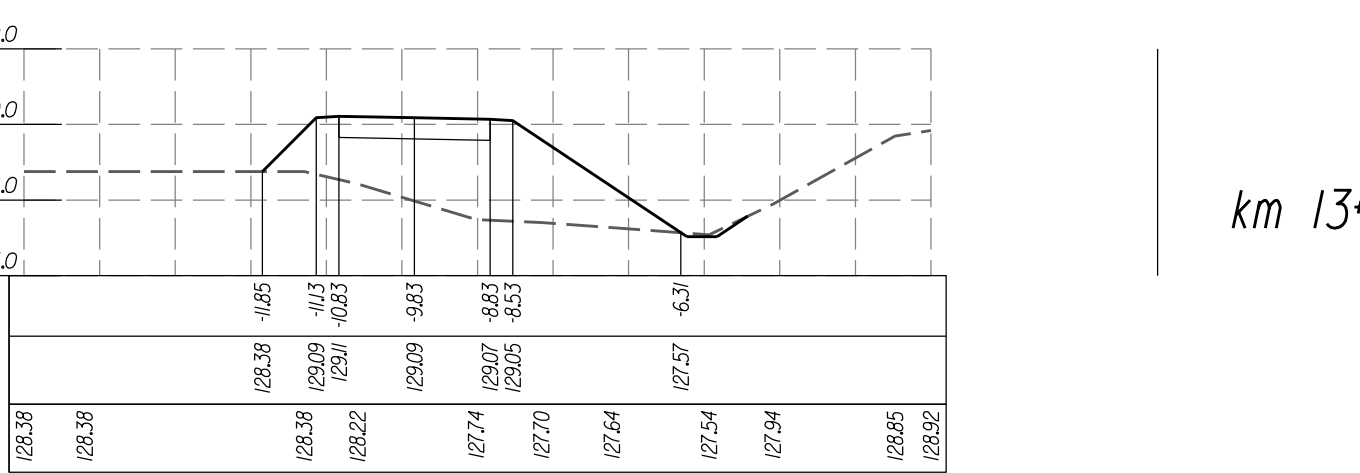


293.2

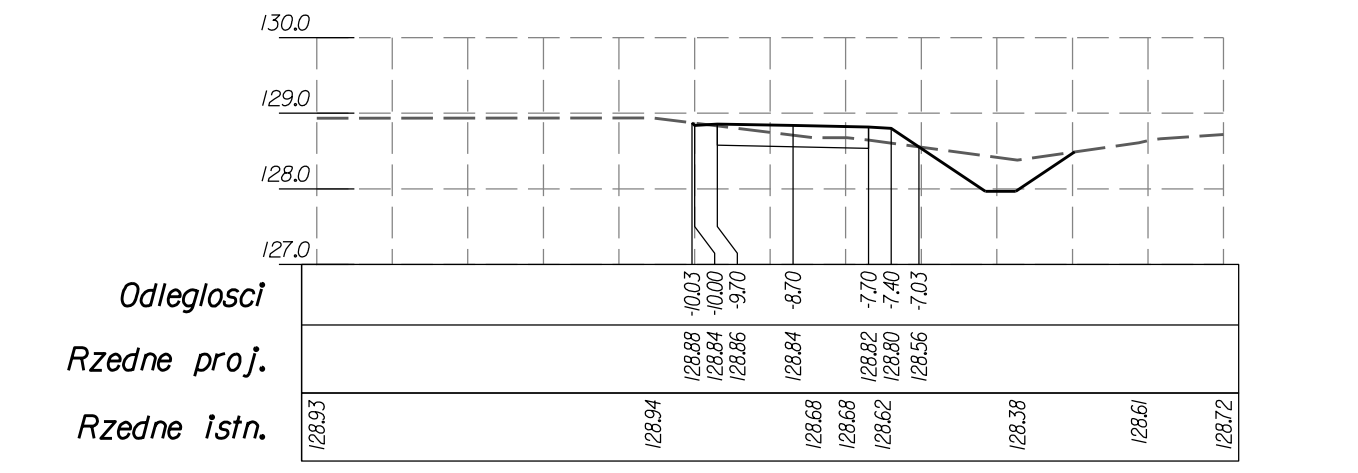

*4071

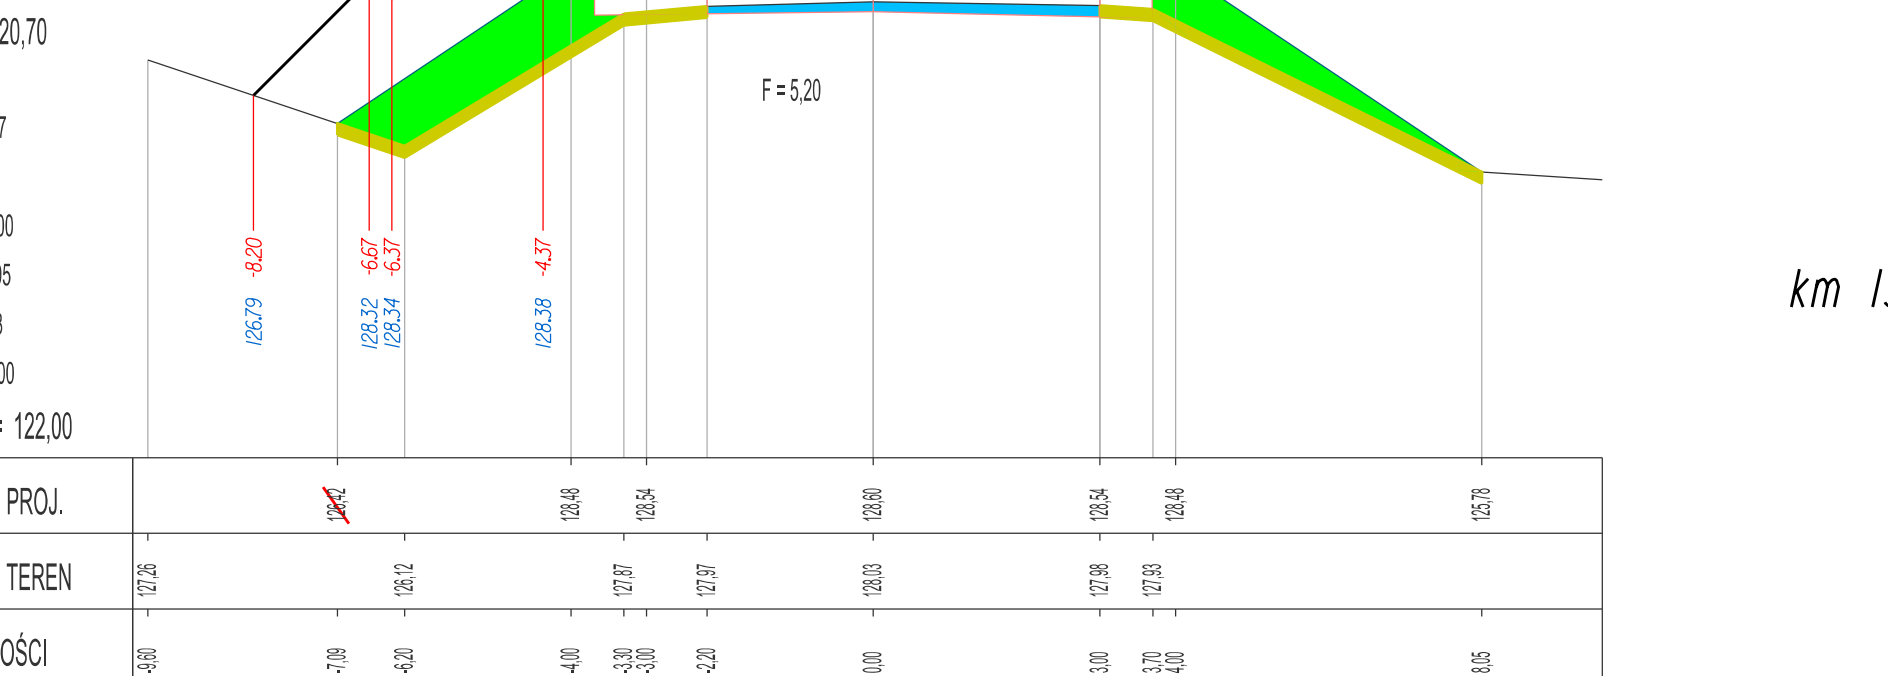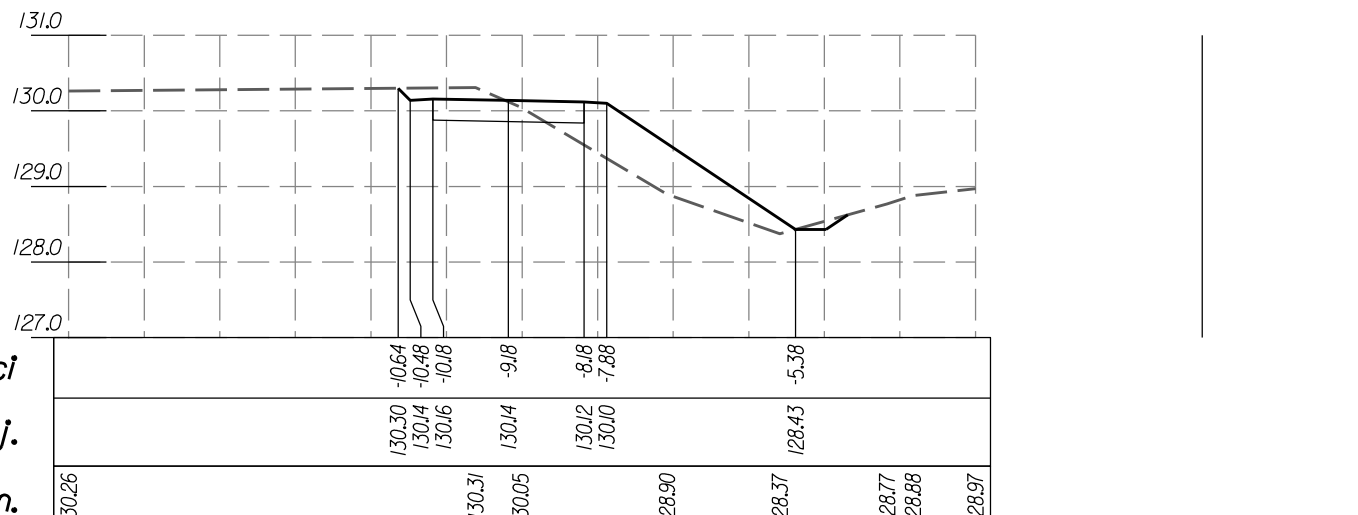

636.1

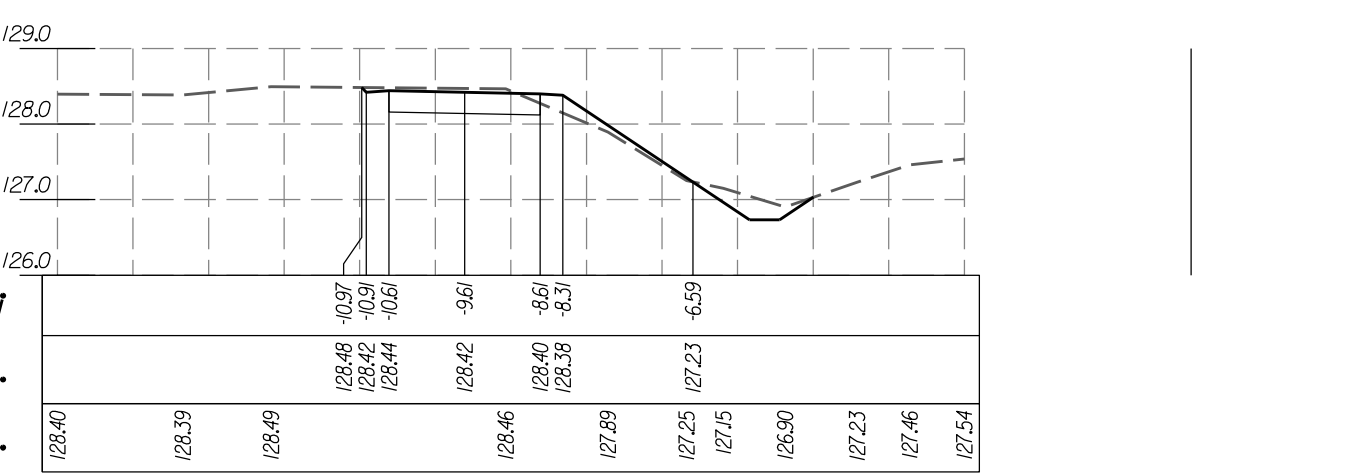

LEGENDA

27.25 - rzędne proj. drogi dla rowerów

-7.13 - odległości proj. drogi dla rowe

Investor:



ZARZĄD POWIATU ŁECKIEGO,
ul. Marsz. J. Piłsudskiego-4,
19-300 Łek

Autor:



REM PROJEKT
biuro projektów drogowych
REM Projekt Marcin Łukasiewicz
ul. Jana Brzechwy 16, 96-100 Skierniewice

Tytuł projektu:

ROZBUDOWA I PRZEBUDOWA DRÓG POWIATOWEJ NR 1884N
NA ODCINKU SEDKI - BORGZY
W ZAKRESIE BUDOWY DROGI DLA ROWERÓW

Faza opracowania:

PROJEKT TECHNICZNY

Branża:

DROGOWA

Nazwa rysunku:

PRZEKROJE POPRZECZNE

Data:

12.2025

Nr rysunku:

5.8

Skala:

1:100

Zespół projektowy:

Branża	Stanowisko	Imię i nazwisko	Uprawnienia	Podpis
Drogowa	Projektant:	mgr inż. Marcin ŁUKASIEWICZ	Nr ewid. LC011092/P00D/99 <i>w specjalności drogowy</i>	
	Sprawdzający:	mgr inż. Rafał URBAN	Nr ewid. LLU01164/PW0D/06 <i>w specjalności drogowy</i>	