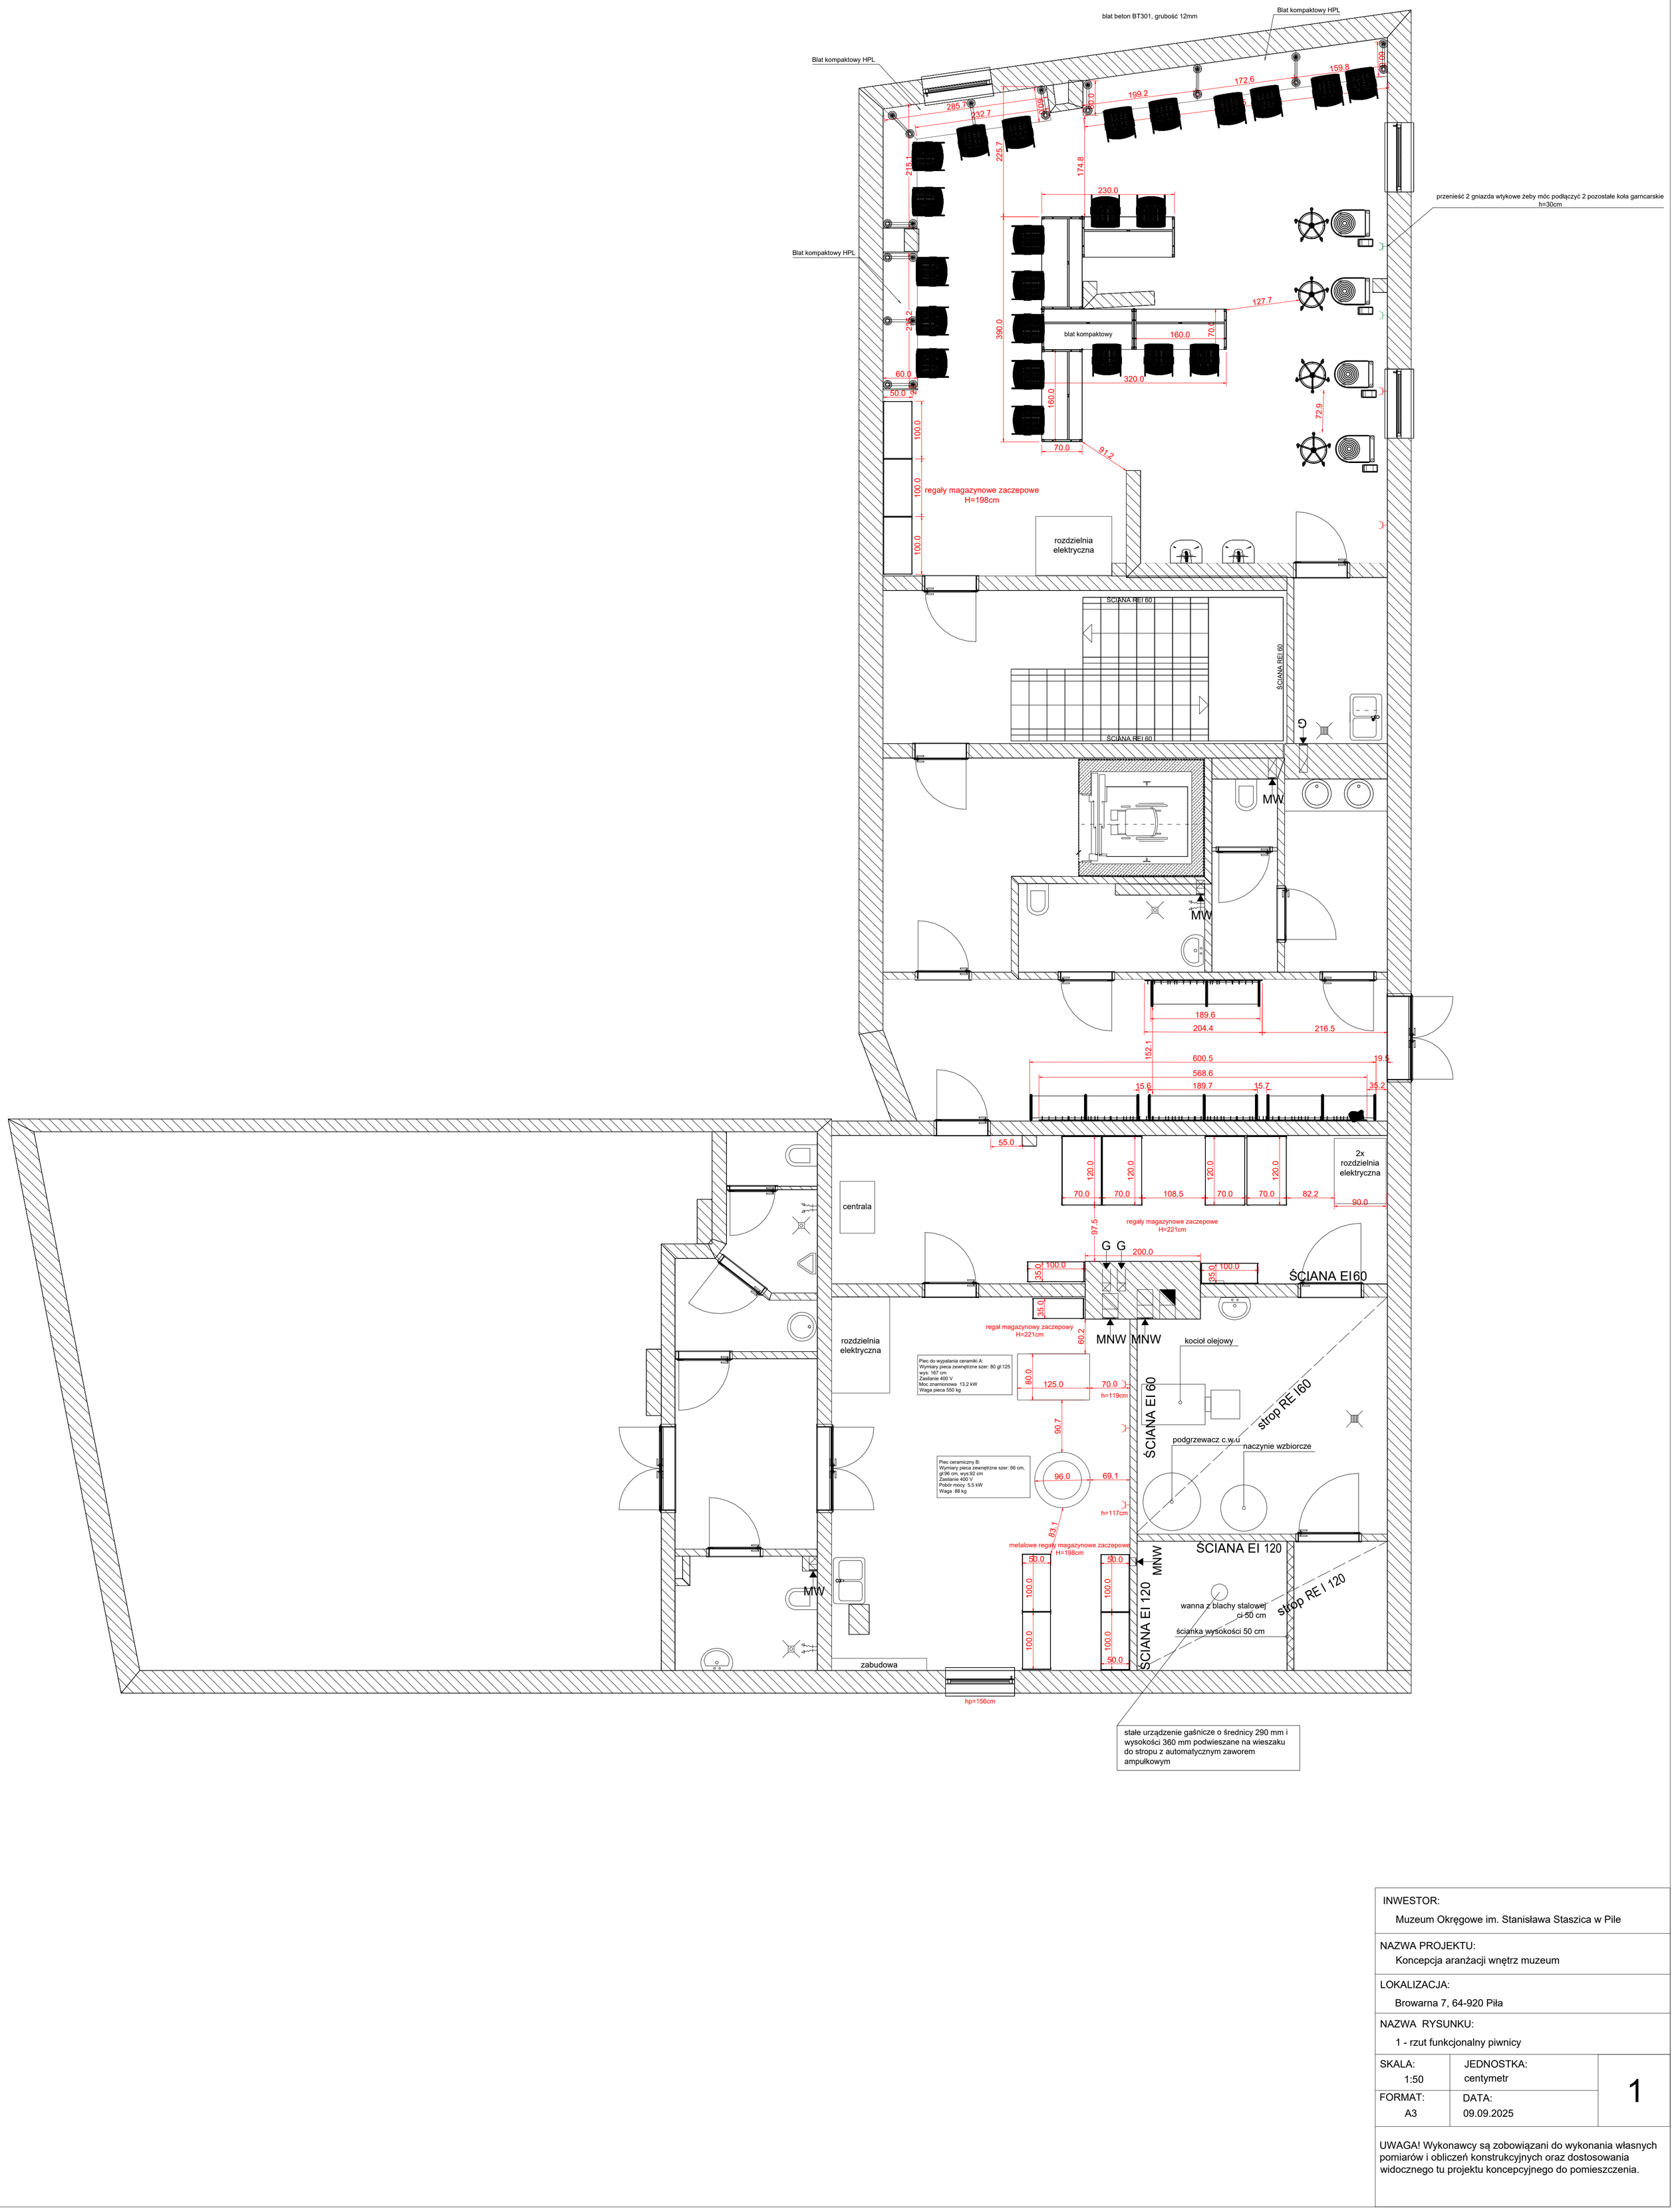

INWESTOR: Muzeum Okręgowe im. Stanisława Staszica w Pile		
NAZWA PROJEKTU: Koncepcja aranżacji wnętrz muzeum		
LOKALIZACJA: Browarna 7, 64-920 Piła		
NAZWA RYSUNKU: 1 - rzut funkcjonalny piwnicy		
SKALA: 1:50	JEDNOSTKA: centymetr	1
FORMAT: A3	DATA: 09.09.2025	

UWAGA! Wykonawcy są zobowiązani do wykonania własnych pomiarów i obliczeń konstrukcyjnych oraz dostosowania widocznego tu projektu koncepcyjnego do pomieszczenia.