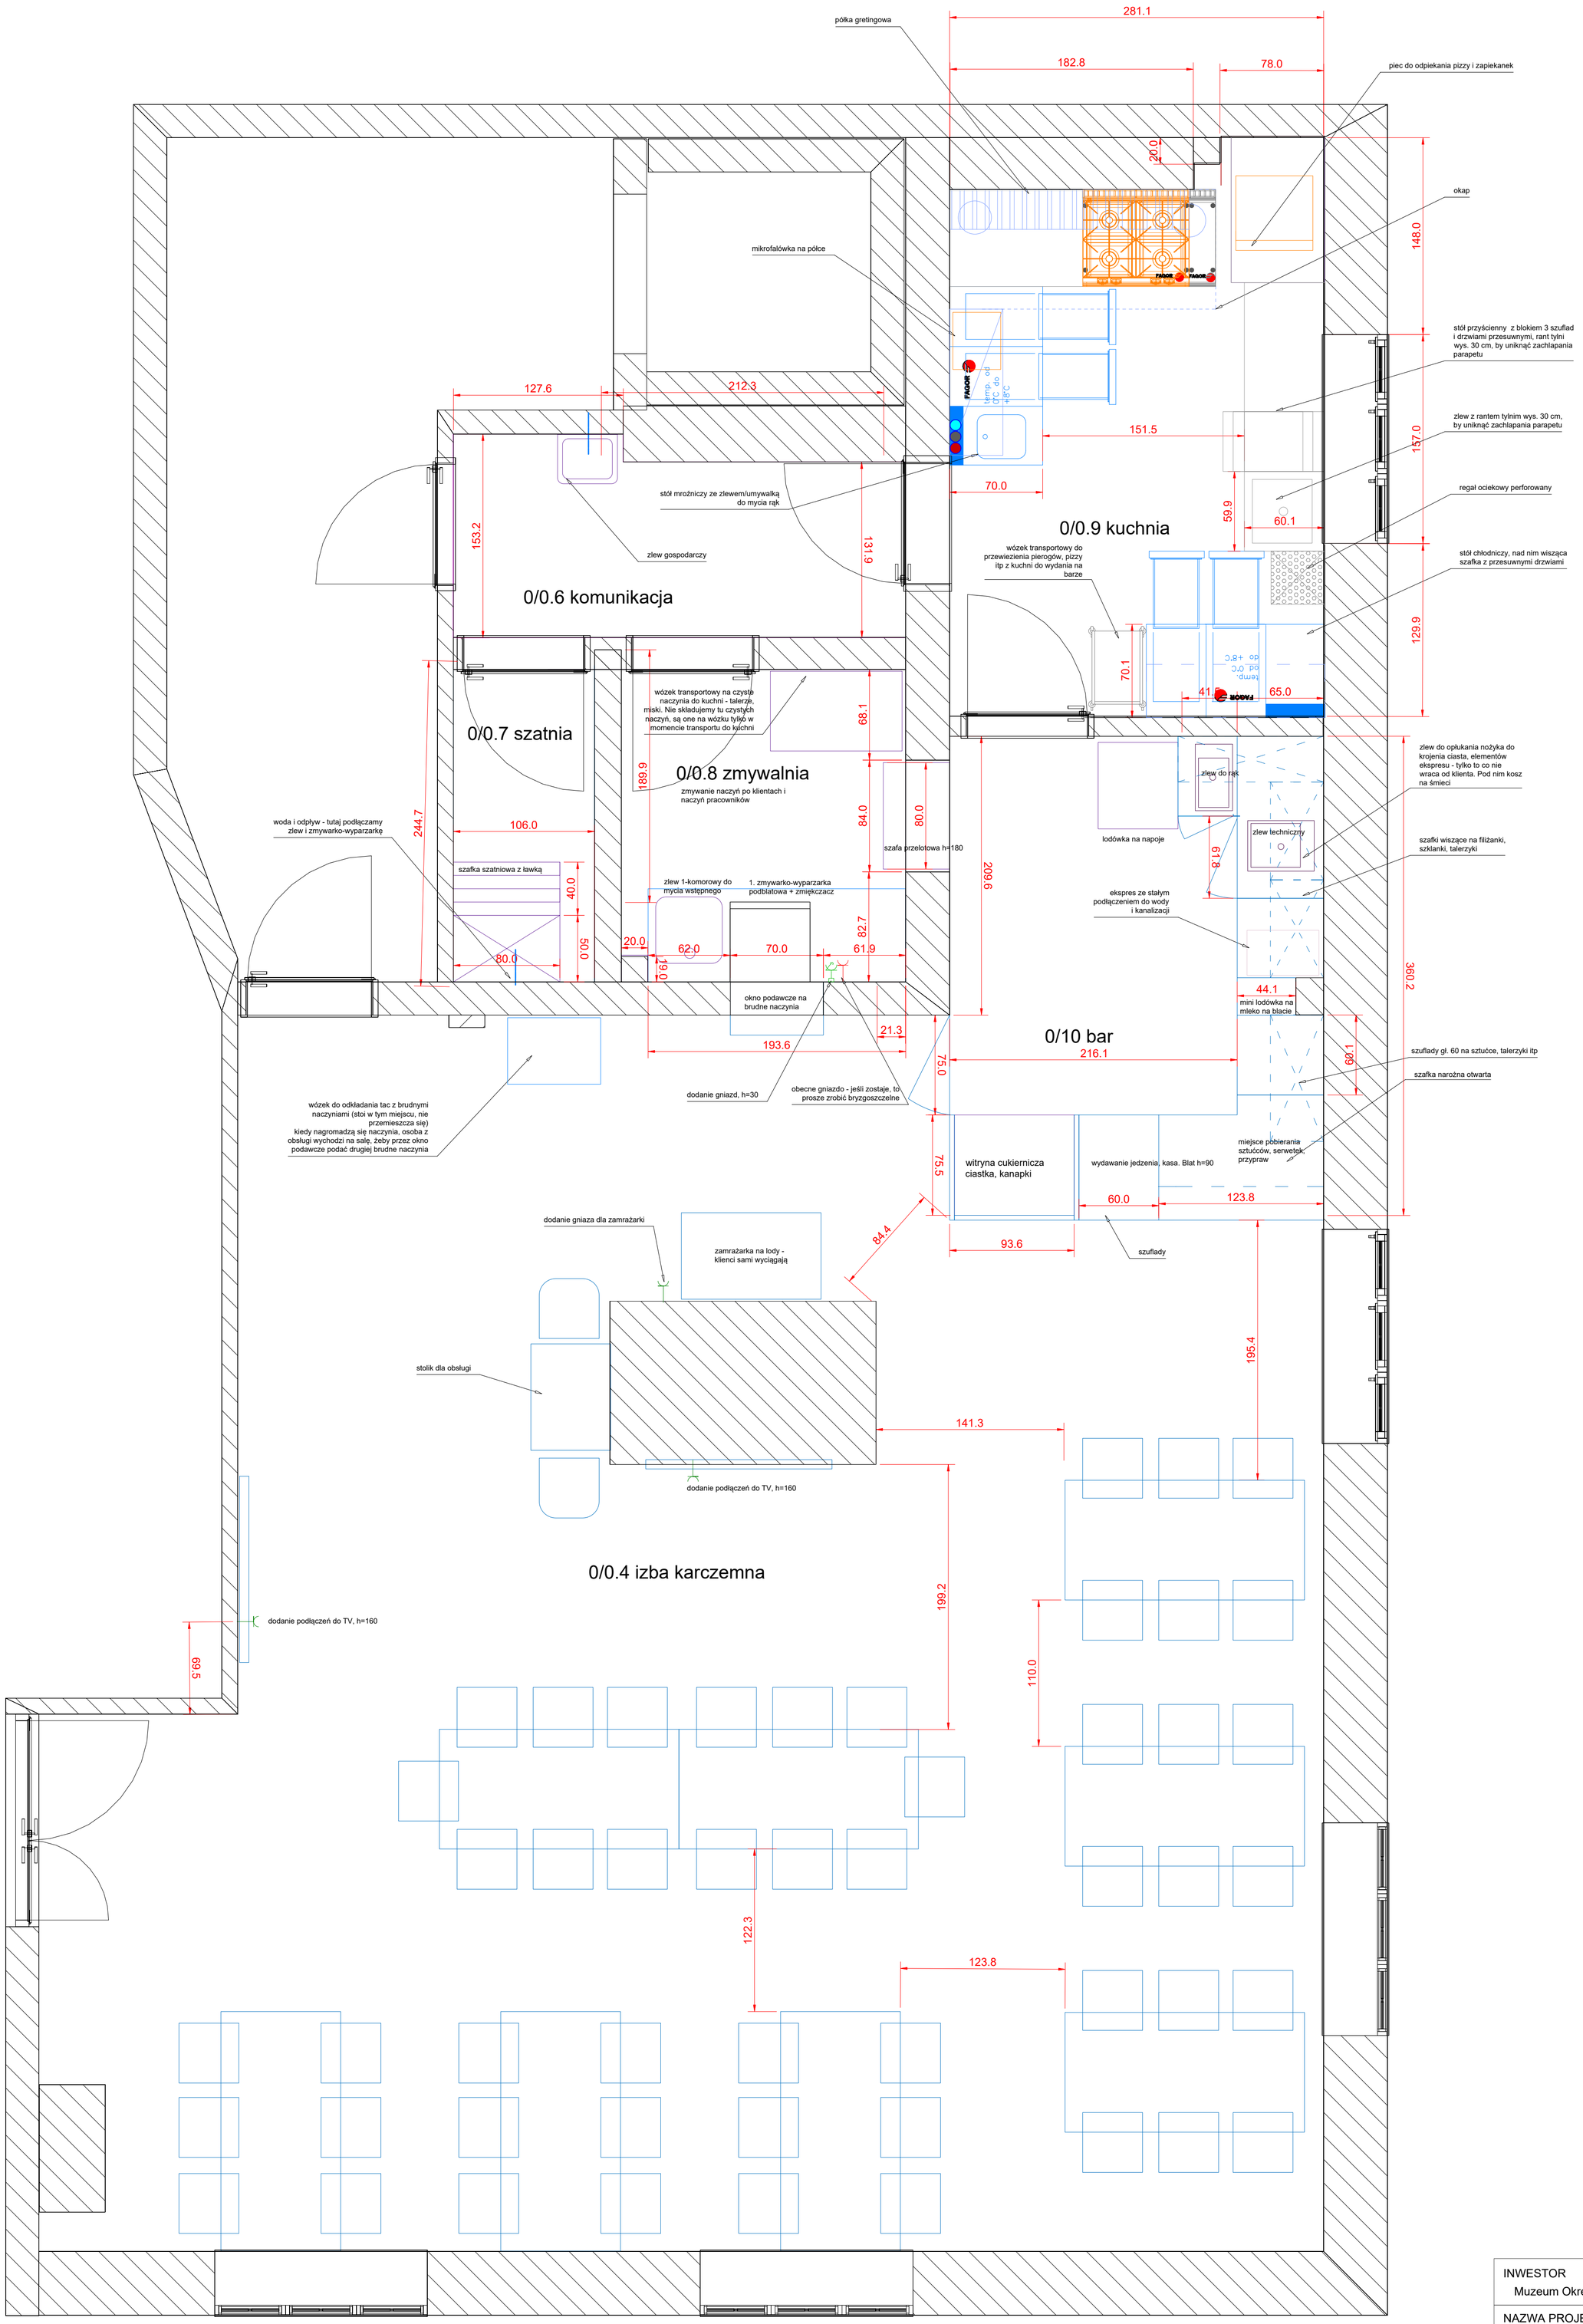

INWESTOR	Muzeum Okręgowe im. Stanisława Staszica w Pile
NAZWA PROJEKTU	Koncepcja aranżacji wnętrz muzeum
LOKALIZACJA	Browarna 7, 64-920 Piła
NAZWA RYSUNKU	6a - układ funkcjonalny części gastronomicznej - wersja z oknem podawczym
SKALA	1:25
JEDNOSTKA	centymetr
FORMAT	A1
DATA	26.09.2025
	6a

UWAGA! Wykonawcy są zobowiązani do wykonania własnych pomiarów i obliczeń konstrukcyjnych oraz dostosowania widocznego tu projektu koncepcyjnego do pomieszczenia