


PRZEKRÓJ I-I, SKALA 1:50

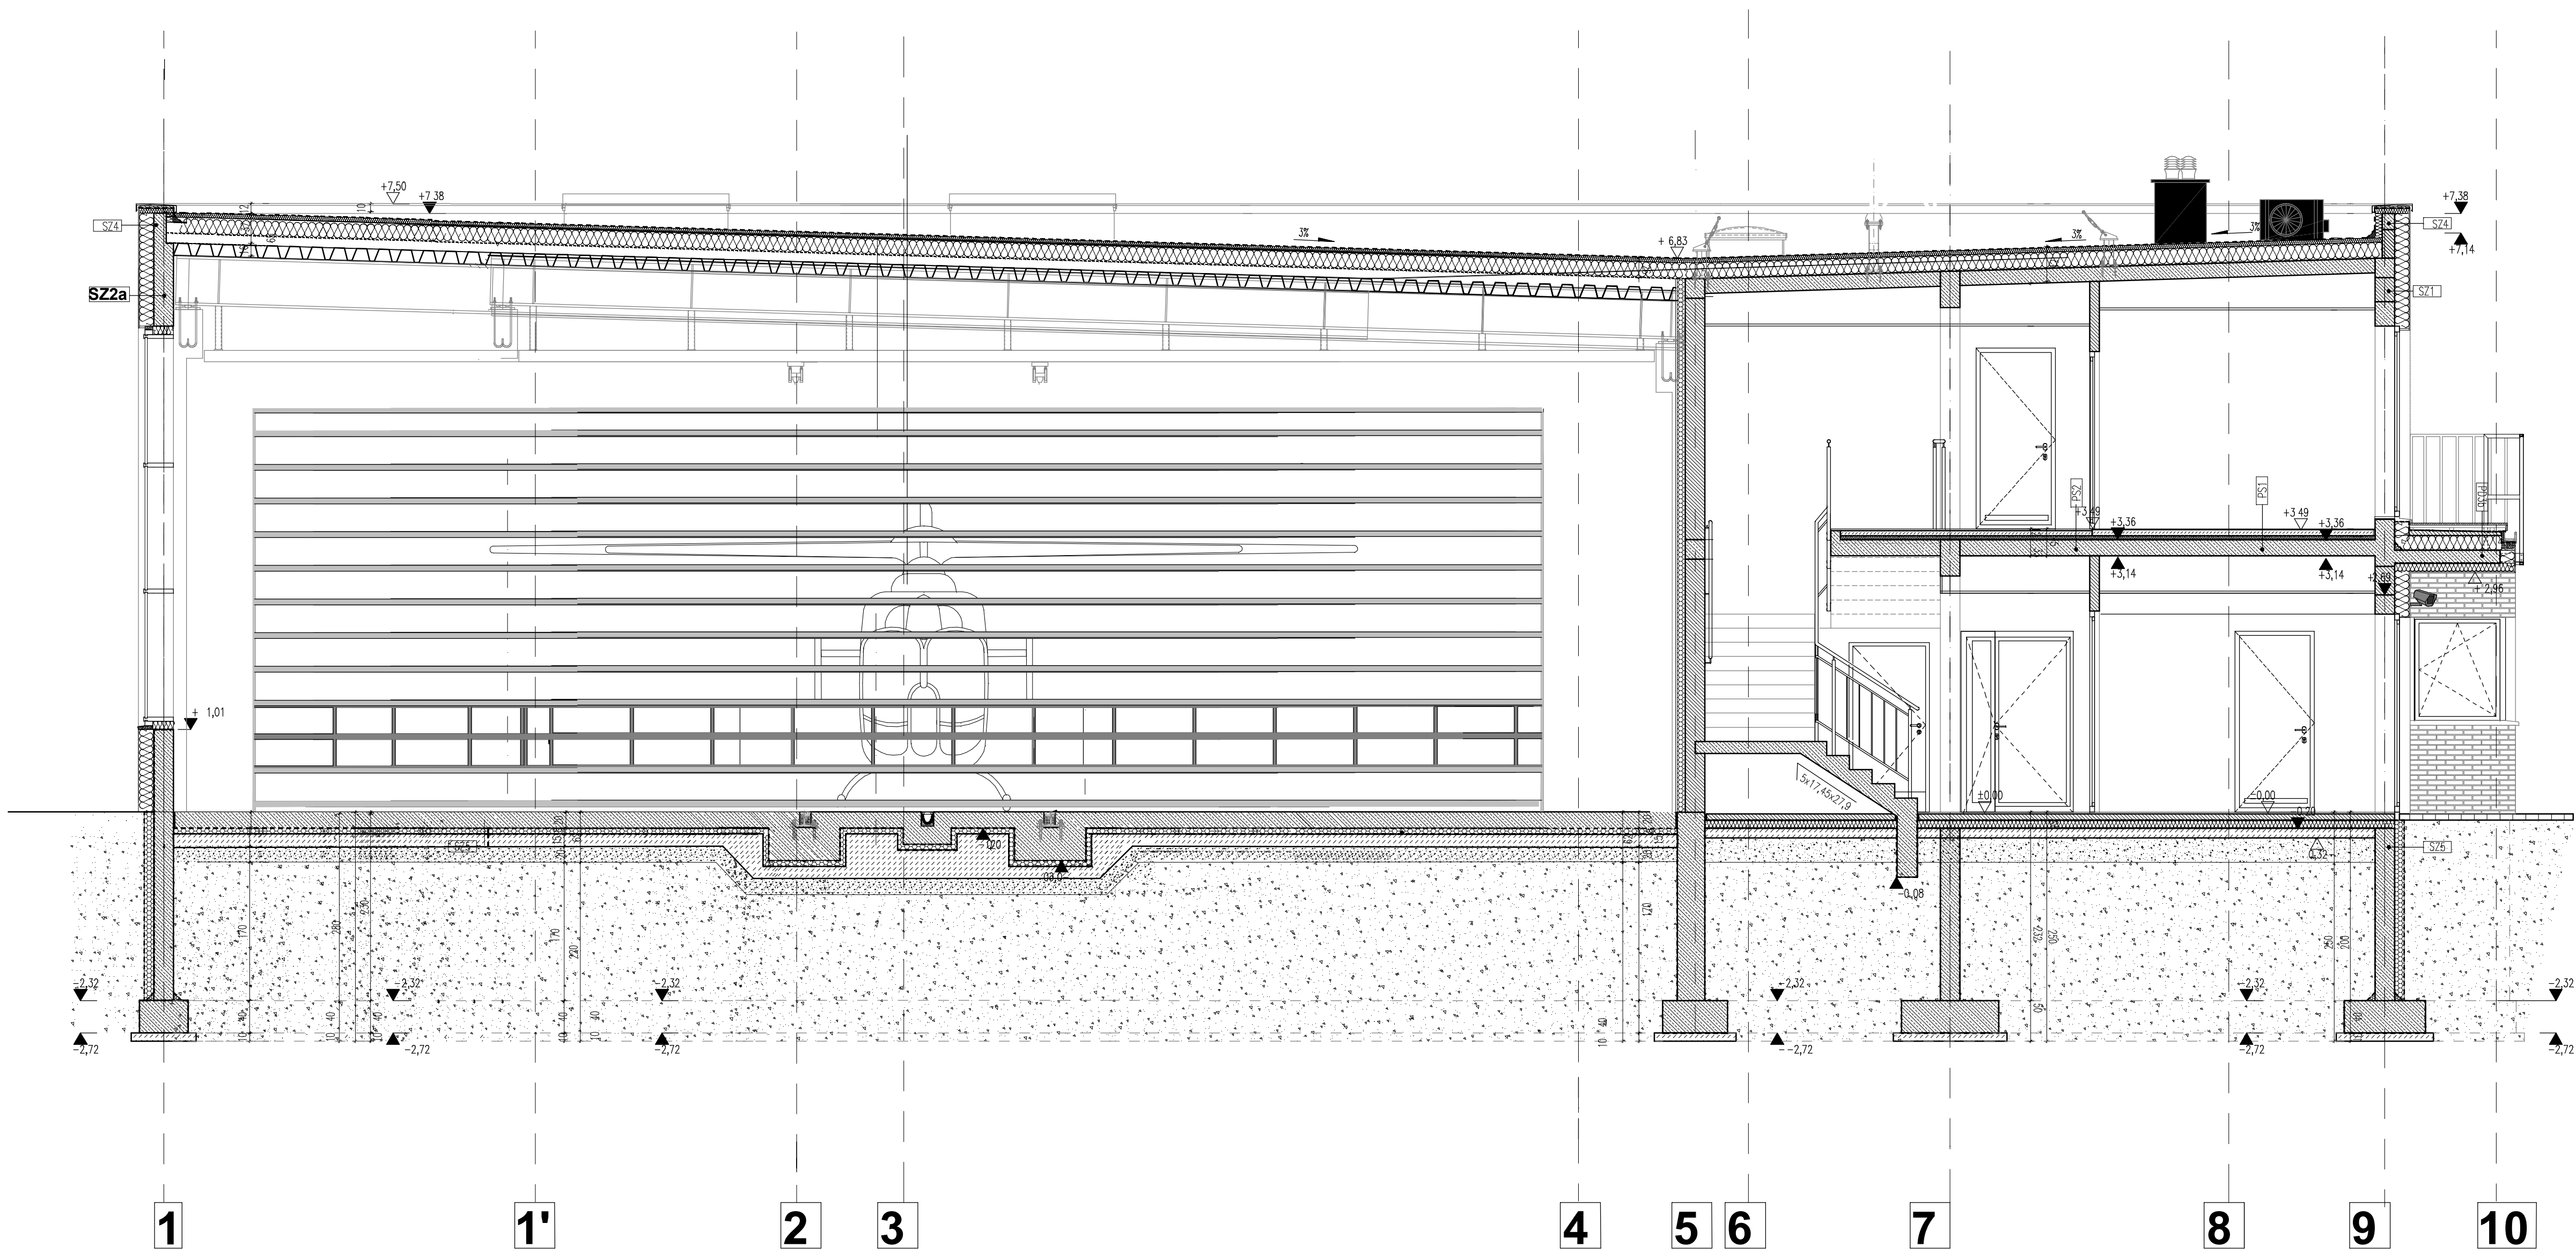

Barbara Filipowska B.V.F.K. STUDIO,
UL. ROZRYWKA 20/12 31-419 KRAKÓW

B.V.
F.K.

Inwestor	Lotnicze Pogotowie Ratunkowe ul. Księżycowa 5 01-934 Warszawa		
Adres objektu	DZ.NR 56/1,56/2OBR 0037 Koszalin		
Temat	PROJEKT KONCEPCYJNY BAZY HEMS KOSZALIN PROJEKT BAZY ŚMIGŁOWCOWEJ SŁUŻBY RATOWNICTWA MEDYCZNEGO (HEMS)		
TEMAT RYSUNKI	PRZEKRÓJ I-I		
SKALA	1:50		
PROJEKTANT	Barbara Filipowska-Karpow		
UPRAWNIENIA PODPIS	MPOIA/021/2011		
WSPÓŁPRACA	Wassiliy Karpow		
SPRAWDZAJĄCY	mgr Inż. Arch. Krzysztof Wasilewski		
UPRAWNIENIA PODPIS	MPOIA/074/2014		
	15.09.2022	NR RYS.	04