


PRZEKRÓJ II-II, SKALA 1:50

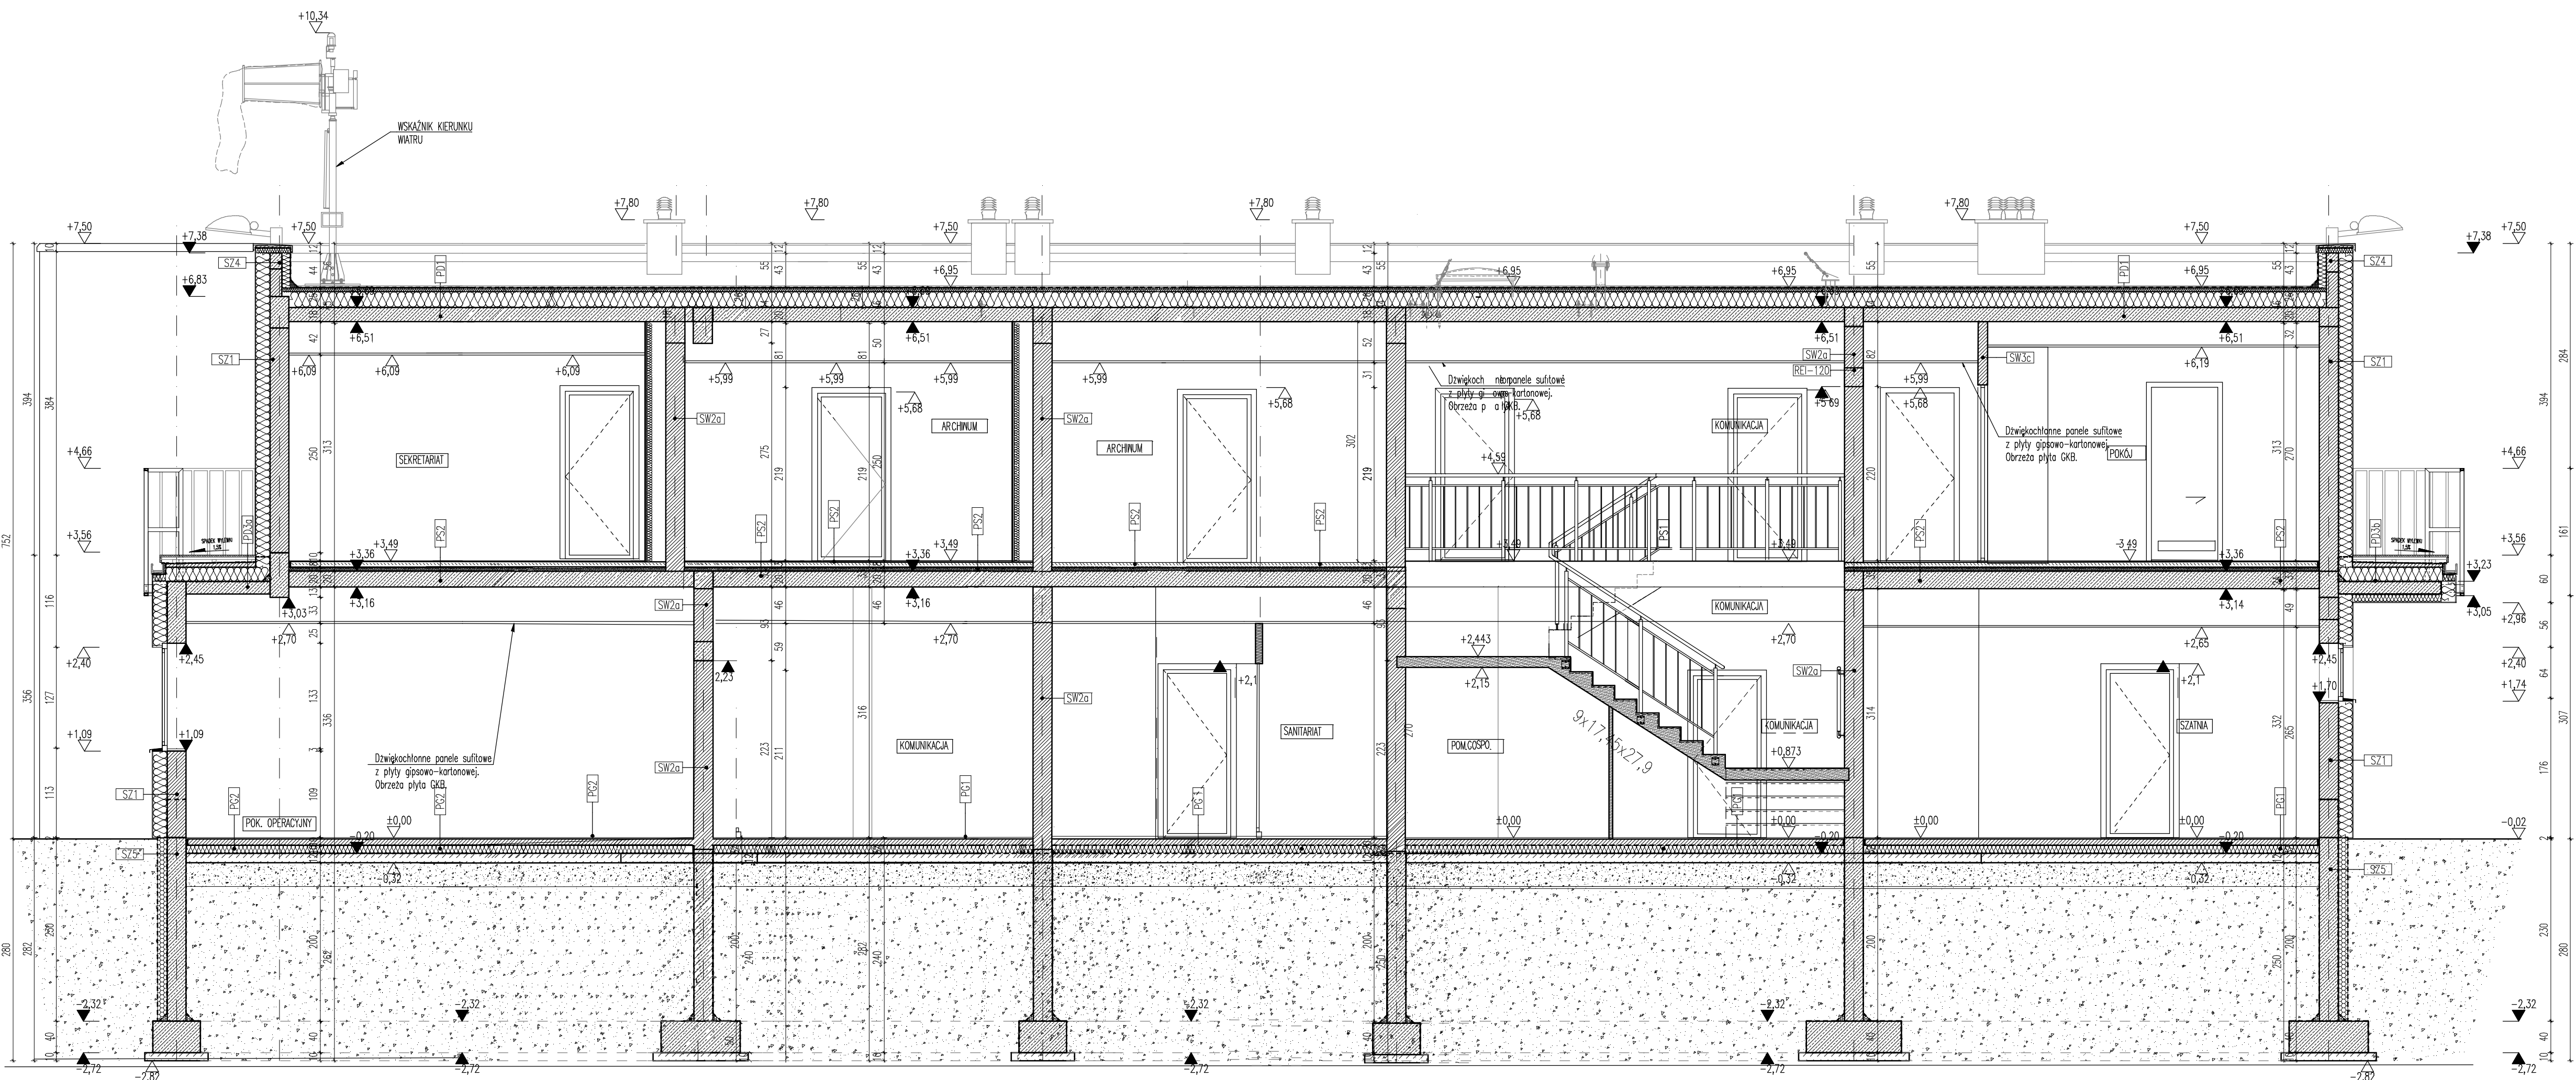

Barbara Filipowska B.V.F.K. STUDIO, UL.ROZRYWKA 20/12 31-419 KRAKÓW				B.V. F.K	
Inwestor		Lotnicze Pogotowie Ratunkowe ul. Księżycowa 5 01-934 Warszawa			
Adres objektu		DZ.NR 56/1,56/2OBR 0037 Koszalin			
Temat		PROJEKT KONCEPCYJNY BAZY HEMS KOSZALIN PROJEKT BAZY ŚMIGŁOWCOWEJ SŁUŻBY RATOWNICTWA MEDYCZNEGO (HEMS)			
TEMAT RYSUNKI		PRZEKRÓJ II-II			
SKALA		1:50			
PROJEKTANT		Barbara Filipowska-Karpow			
UPRAWNIENIA PODPIS		MPOIA/021/2011			
WSPÓŁPRACA		Vassiliy Karpow			
SPRAWDZAJĄCY		mgr Inż. Arch. Krzysztof Wasilewski			
UPRAWNIENIA PODPIS		MPOIA/074/2014			
DATA		15.09.2022	NR RYS.	05	