

— ZAKRES INWENTARYZACJI DENDROLOGICZNEJ

○ DRZEWA ISTNIEJACE

BRAK DRZEWA

KRZEWY ISTNIEJĄCE

ZADRZEWIENIE

7 NR INWENTARYZACYJNY

BMŚW LMŚW BÓR MIESZANY ŚWIEŻY, LAS MIESZANY ŚWIEŻY

1 KOCANKI PIASKOWE

2 SIEDLISKO 4030 SUCHE WRZOSOWISKO

3 BOGATKA

4 SÓJKA

5 DZIECIOŁ DUŻY

6 KOS

7 DROZD ŚPIEWAK

8 KOWALIK

9 PEŁZACZ LEŚNY

10 ~~KAPTURKA~~

11 PIEWIOSNEK

12 RANIUSZEK

13 ŚWIERGOTEK DRZEWNY

14 KRET


15 WIEWIÓRKA

16 ZWINKA

17 TRZMIEL ZIEMNY

18 MRÓWKA RUDNICA

 MALGORZTA SZAMBELAN ARCHITEKT KRAJOBRAZU 95-060 Białystok, ul. Środka 37b, tel. 607-422-705, e-mail: szambelana@epg.pl			
Budowa bazy HEMS Lotniskowego Pogotowia Ratunkowego w Koszalinie wraz z infrastrukturą towarzyszącą, działki nr. W-15/1 56/2, obręb 0037 Koszalin Miasto, gmina Koszalin, powiat Koszalin, województwo zachodniopomorskie			
MAT:			
VESTOR:	Lotniskowe Pogotowie Ratunkowe ul. Kiszczyców 5, 01-934 Warszawa	FAZA:	KONCEPCJA
TUL:	Inwentaryzacja przyrodnicza.	BRANŻA:	PRZYRODA
TOR:	inż. Małgorzata Szambelan	PODPIS:	DATA WYKONANIA czerwiec 2025
SUNEK:	Inwentaryzacja przyrodnicza Inwentaryzacja dendrologiczna	SKALA:	1 : 1000
		NR WRSUNKU:	P1

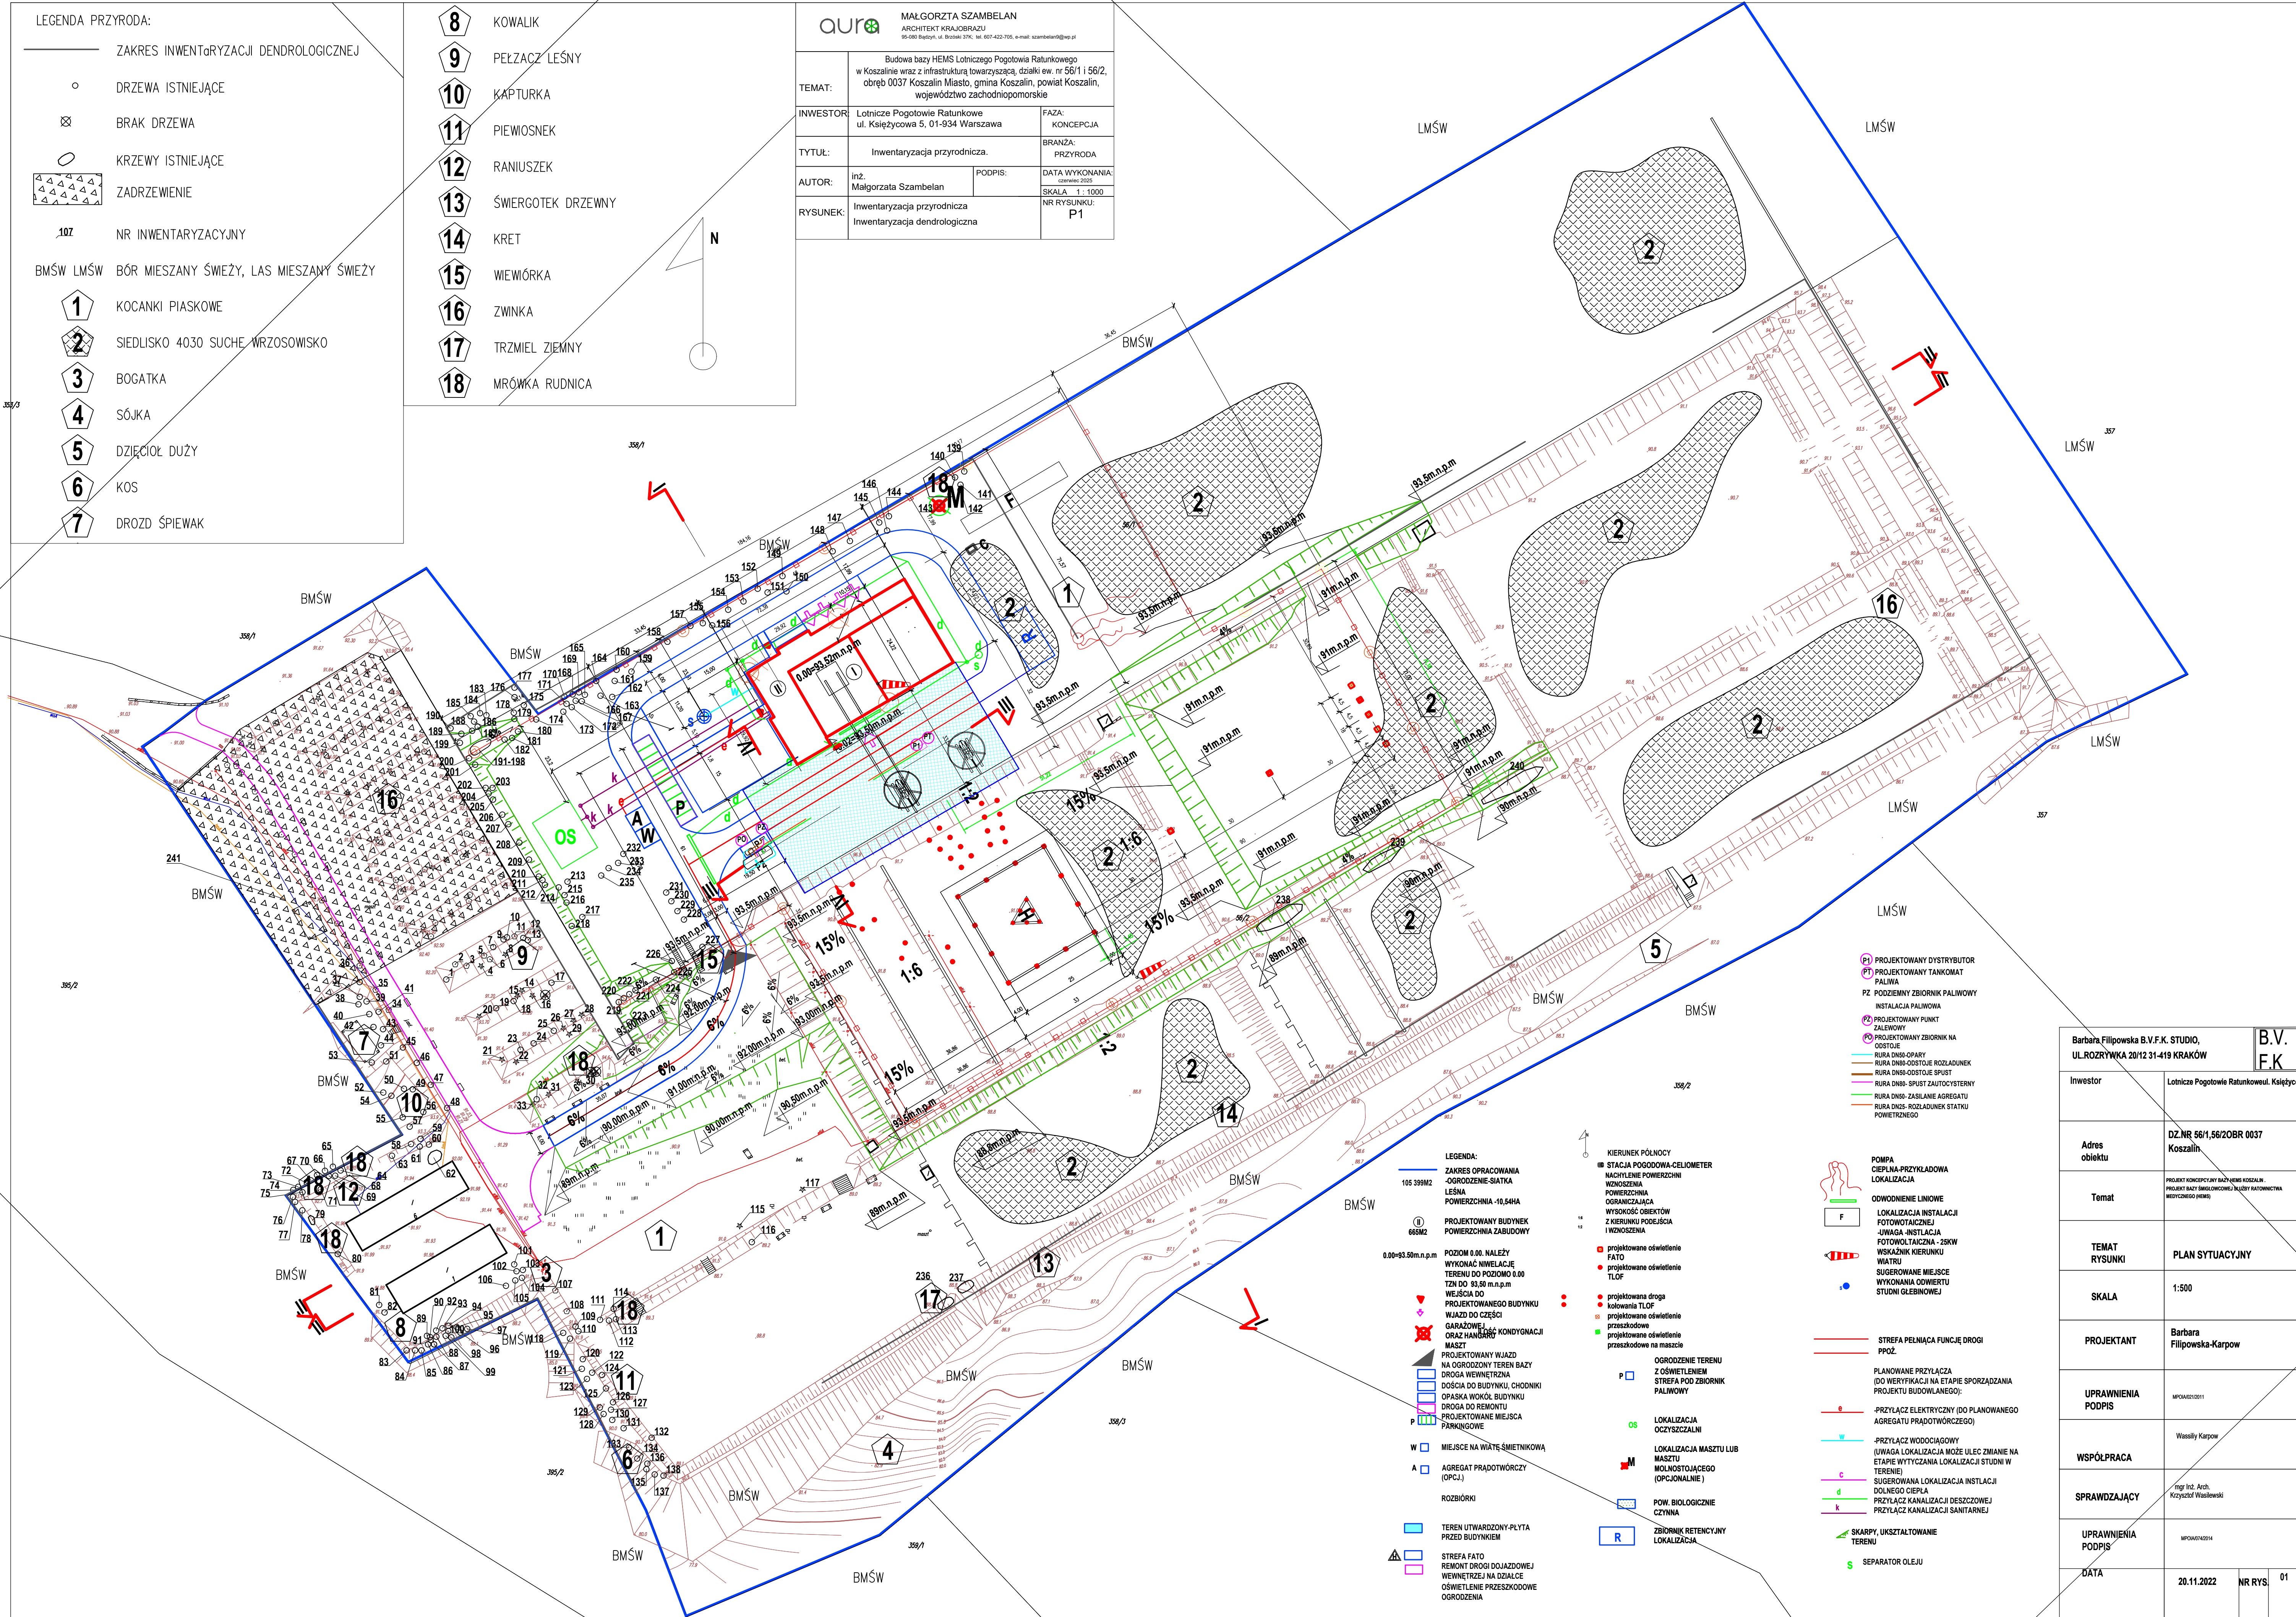

Barbara Filipowska B.V.F.K. STUDIO,
UL.ROZRYWKA 20/12 31-419 KRAKÓW

B.V.
F.K

Inwestor	Lotnicze Pogotowie Ratunkowe ul. Księżyca 501-934 Warszawa
----------	--

	DZ NR 56/1 56/2 OBR 0037
--	--------------------------

obiekty	
Temat	PROJEKT Koncepcyjny Bazy HEMS Koszalin . PROJEKT Bazy Śmigłowcowej Szpitalu Ratownictwa Medycznego (HEMS)

TEMAT	PLAN SYTUACJI
-------	---------------

1:500

PROJEKTANT	Barbara Fitzpatrick-Kennedy
------------	--------------------------------

UPIRAWNIENIA

WSPÓŁPRACA	
------------	--

mgr inż. Arch.
Krzysztof Wasilewski

100115	
--------	--

20.11.2021

[illegible]
