

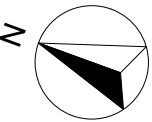



ELEWACJA
POŁUDNIOWA

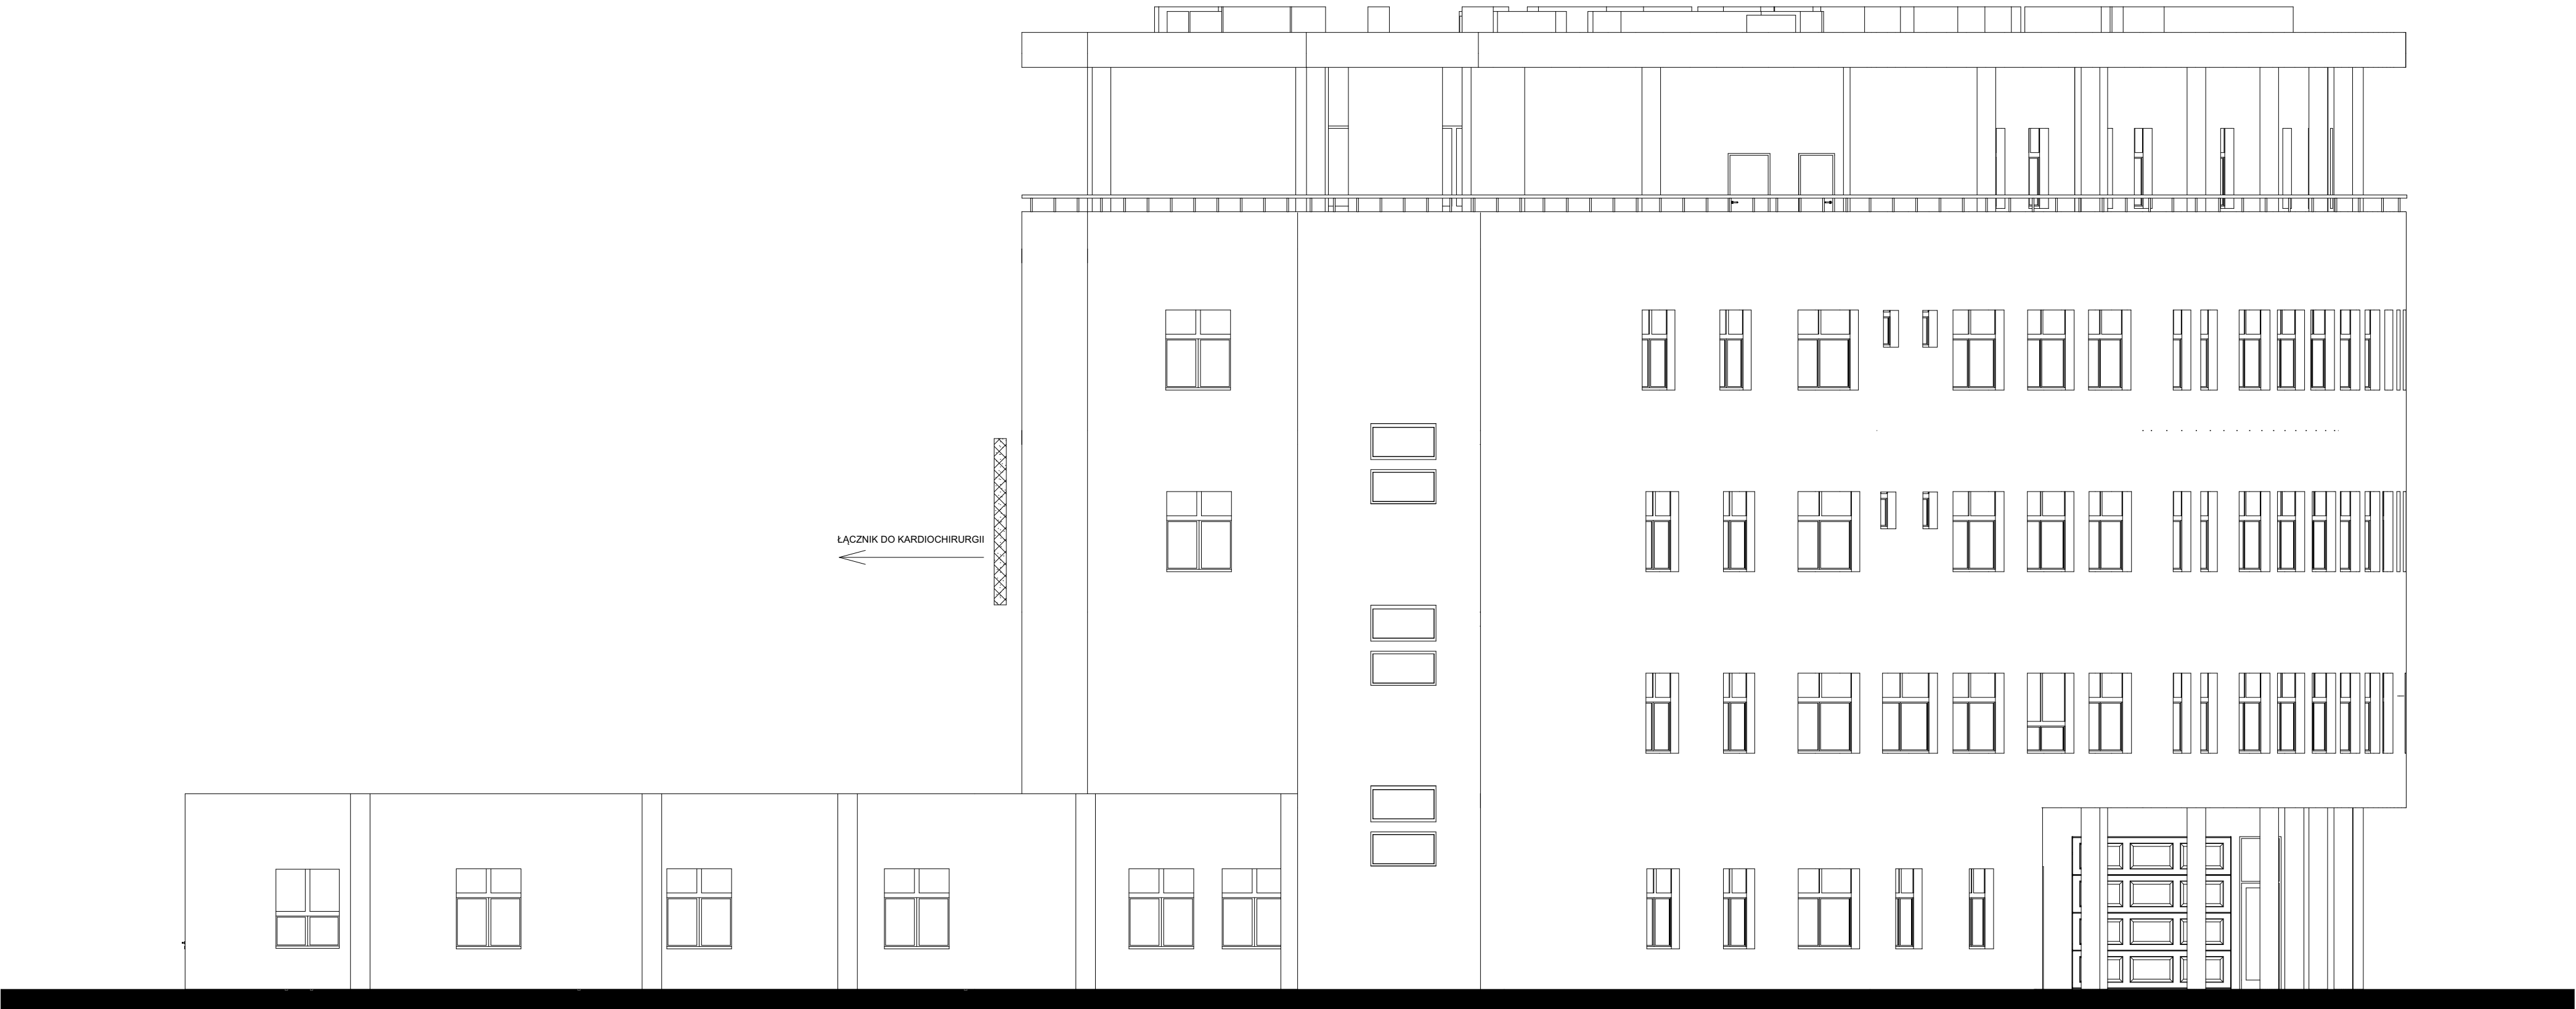

SCHEMAT BUDYNKU

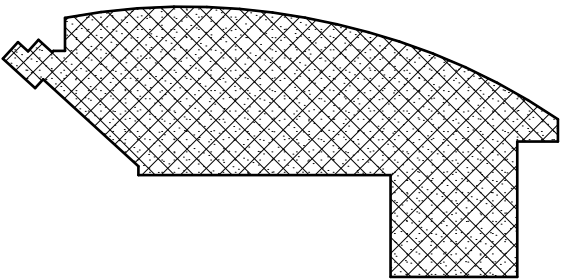

Jednostka projektowa:		<div>CANEA</div> <div>CANEA Inżynieria i Komputery - Artur Polakowski 25-035 Kielce, Al. Legionów 3/4 tel: (41) 344-7000; fax: (41) 344-77-80; e-mail: biuro@canea.com.pl</div>	
Inwestor:		WOJEWÓDZKI SZPITAL ZESPOLONY W KIELCACH	
Temat:		INWENTARYZACJA BUDYNKÓW WOJEWÓDZKIEGO SZPITALA ZESPOLONEGO W KIELCACH	
Zadanie:		INWENTARYZACJA BUDYNKU NR 12 ŚWIĘTOKRZYSKIE CENTRUM KARDIOLOGII	
Adres obiektu:		Kielce, ul. Grunwaldzka 45	
Rewizja: A		Branża: ARCHITEKTURA	
Nr proj.: 15-03-01		Etap: INWENTARYZACJA BUDOWLANA	
Data: 03.2015			
FUNKCJA	NAZWISKO		PODPIS
Opracował:	mgr inż. Artur Polakowski nr upr. SWK0083POOK/05		
Tytuł:	ELEWACJA POŁUDNIOWA		Skala: 1:100 Rys.: INW-009