


Mapa zasadnicza
Skala: 1:500
Województwo łódzkie
Powiat miasto Łódź
Jednostka ewid.: 106102-3-ŁÓDŹ-BALUTY
Obszar: 0055 - B-55, 0037 - B-37, 0039 - B-39, 0038 - B-38, 0036 - B-36, 0056 - B-56

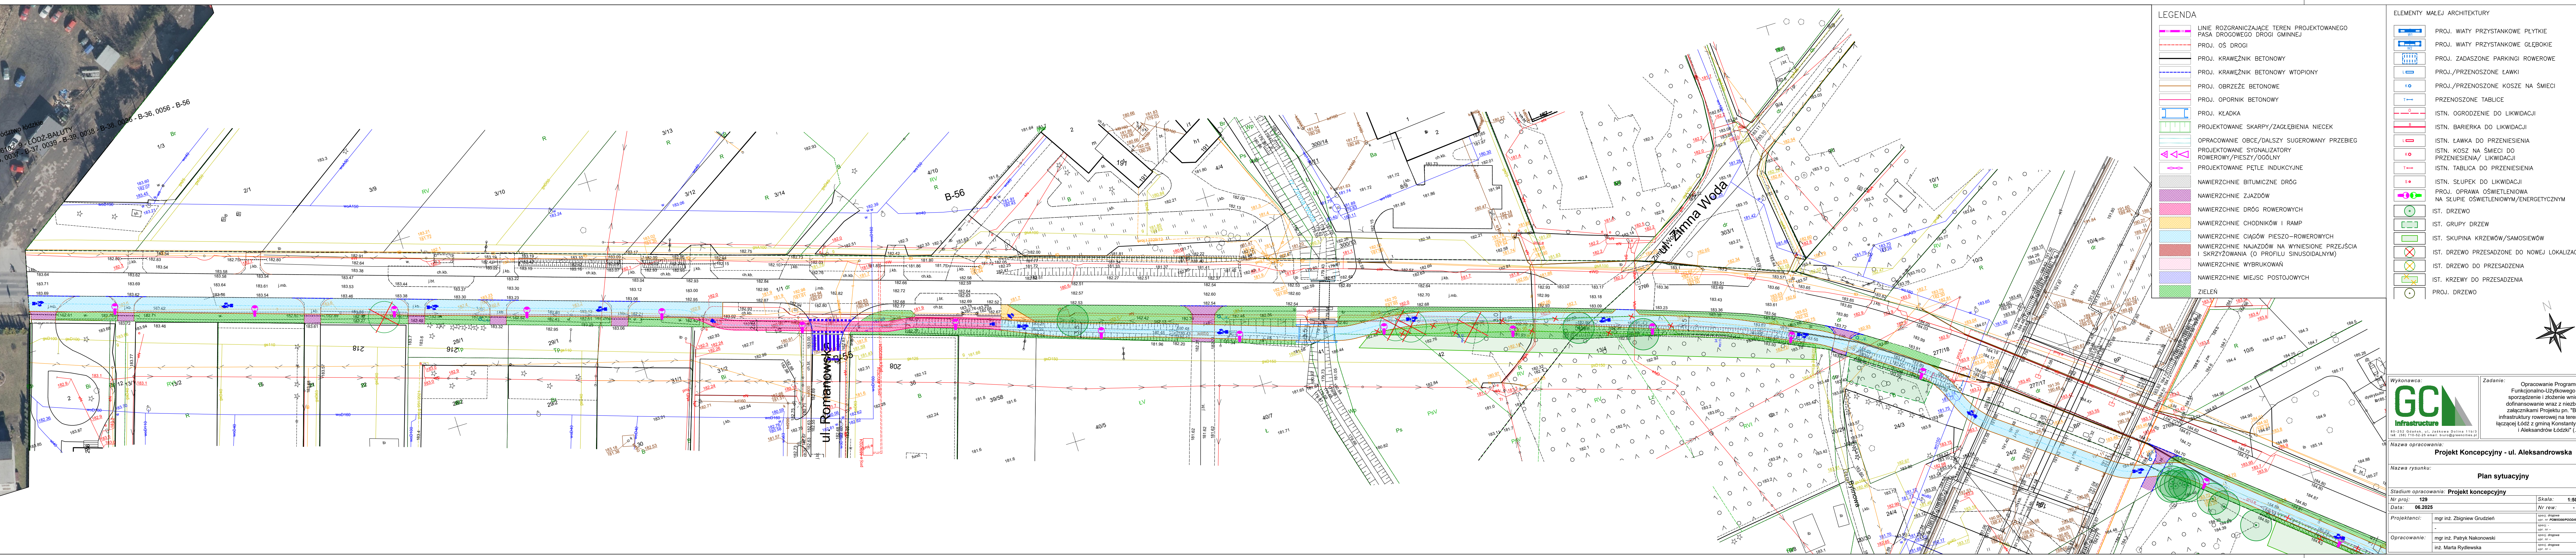

LEGENDA

- Linie rozgraniczające teren projektowanego
- Pasa drogowego drogi gminnej
- Proj. oś drogi
- Proj. krawężnik betonowy
- Proj. obrzeże betonowe
- Proj. opornik betonowy
- Proj. kładka
- Projektowane skarpy/zagłębienia niecek
- Opracowanie obce/dalszy sugerowany przebieg
- Projektowane sygnalizatory
- Rowerowy/pieszki/ogólny
- Projektowane pętle indukcyjne
- Nawierzchnie bitumiczne dróg
- Nawierzchnie zjazdów
- Nawierzchnie dróg rowerowych
- Nawierzchnie chodników i ramp
- Nawierzchnie ciągów pieszo-rowerowych
- Nawierzchnie najezdów na wyniesione przejuscia i skrzyżowania (o profilu sinusoidalnym)
- Nawierzchnie wybrukowane
- Nawierzchnie miejsc postojowych
- Zieleń

ELEMENTY MAŁEJ ARCHITEKTURY

- Proj. wiaty przystankowe płytke
- Proj. wiaty przystankowe głębokie
- Proj. zadaszone parkingi rowerowe
- Proj./przenoszone ławki
- Proj./przenoszone kosze na śmieci
- Przenoszone tablice
- Istn. o ogrodzenie do likwidacji
- Istn. barierka do likwidacji
- Istn. ławka do przeniesienia
- Istn. kosz na śmieci do przeniesienia/likwidacji
- Istn. tablica do przeniesienia
- Istn. słupki do likwidacji
- Proj. oprawa oświetleniowa na słupie oświetleniowym/energetycznym
- Ist. drzewo
- Ist. grupy drzew
- Ist. skupina krzewów/samosiewów
- Ist. drzewo przesadzone do nowej lokalizacji
- Ist. drzewo do przesadzenia
- Ist. krzewy do przesadzenia
- Proj. drzewo

WYKONAWCA:

GC
infrastructure

80-252 Opatówek, ul. Jaskowa Dolina 110/3
tel. (58) 710-52-25 email: biuro@gcinfrastructure.pl

ZADANIE:

Opracowanie Programu Funkcjonalno-Użytkowego oraz sporządzenie i złożenie wniosku o dofinansowanie wraz z niezbędnymi załącznikami Projektu pn. "Budowa infrastruktury rowerowej na terenie miasta łączącej Łódź z gminą Konstancinów Łódzki i Aleksandrów Łódzki" (...)


Nazwa opracowania:

Projekt koncepcyjny - ul. Aleksandrowska

Nazwa rysunku:

Plan sytuacyjny

Stadium opracowania: Projekt koncepcyjny		Skala: 1:500	Nr rys: 1
Nr proj: 129	Data: 06.2025	Nr rew: -	
Projektanci: mgr inż. Zbigniew Grudziński		Opis: drogowe	
		Opis: inżynierski	
Opracowanie: mgr inż. Patryk Nakonowski		Opis: drogowe	
		Opis: inżynierski	

 

LEGENDA	
	LINIE ROZGRANICZAJĄCE TEREN PROJEKTOWANEGO PASA DROGOWEGO DROGI GMINNEJ
	PROJ. OŚ DROGI
	PROJ. KRAWĘŻNIK BETONOWY
	PROJ. KRAWĘŻNIK BETONOWY WTOPIONY
	PROJ. OBRZEŻE BETONOWE
	PROJ. OPORKNIK BETONOWY
	PROJ. KŁADKA
	PROJEKTOWANE SKARPY/ZAGŁĘBIENIA NIECEK
	PROJEKTOWANE SYGNALIZATORY
	PROJEKTOWANE SYGNALIZATORY ROWEROWY/PESZY/OGÓLNY
	PROJEKTOWANE PĘTLE INDUKCYJNE
	NAWIERZCHNIE BITUMICZNE DRÓG
	NAWIERZCHNIE ZJAZDÓW
	NAWIERZCHNIE DRÓG ROWEROWYCH
	NAWIERZCHNIE CHODNIKÓW I RAMP
	NAWIERZCHNIE CIĄGÓW PIESZO-ROWEROWYCH
	NAWIERZCHNIE NAJAZDÓW NA WYNIESIONIE PRZEJŚCIU I SKRZYŻOWANIA (O PROFILU SINUSOIDALNYM)
	NAWIERZCHNIE WYBRUKOWAŃ
	NAWIERZCHNIE MIEJSZ POSTOJOWYCH
	ZIELEŃ

ELEMENTY MAŁEJ ARCHITEKTURY	
	PROJ. WIATY PRZYSTANKOWE PŁYTKIE
	PROJ. WIATY PRZYSTANKOWE GŁĘBOKIE
	PROJ. ZADASZONE PARKINGI ROWEROWE
	PROJ./PRZENOSZONE ŁAWKI
	PROJ./PRZENOSZONE KOSZE NA ŚMIECI
	PRZENOSZONE TABLICE
	ISTN. OGRODZENIE DO LIKWIDACJI
	ISTN. BARIERKA DO LIKWIDACJI
	ISTN. ŁAWKA DO PRZENIESIENIA
	ISTN. KOSZ NA ŚMIECI DO PRZENIESIENIA/ LIKWIDACJI
	ISTN. TABLICA DO PRZENIESIENIA
	ISTN. SŁUPEK DO LIKWIDACJI
	PROJ. OPRAWA OŚWIETLENIOWA NA SŁUPIE OŚWIETLENIOWYM/ENERGETYCZNYM
	IST. DRZEWO
	IST. GRUPY DRZEW
	IST. SKUPINA KRZEWÓW/SAMOSIEWÓW
	IST. DRZEWO PRZESADZONE DO NOWEJ LOKALIZACJI
	IST. DRZEWO DO PRZESADZENIA
	IST. KRZEWY DO PRZESADZENIA
	PROJ. DRZEWO

Wykonawca:		Zadanie:	
		Opracowanie Programu Funkcjonalno-Lokacyjnego oraz sporządzenie i złożenie wniosku o dofinansowanie wraz z niezbędnymi załącznikami Projektu pn. "Budowa infrastruktury rowerowej na terenie miasta łączącej Łódź z gminą Konstantynów Łódzki i Aleksandrów Łódzki" (...)	
Nazwa opracowania: Projekt koncepcyjny - ul. Aleksandrowska			
Nazwa rysunku: Plan sytuacyjny			
Stadium opracowania: Projekt koncepcyjny			
Nr proj:	129	Skala:	1:500
Data:	06.2025	Nr rew.:	-
Projektanci:		Nr rys: 2	
mgr inż. Zbigniew Grudziński			
mgr inż. Patryk Nakoneński			
mgr inż. Marja Rydlawska			

