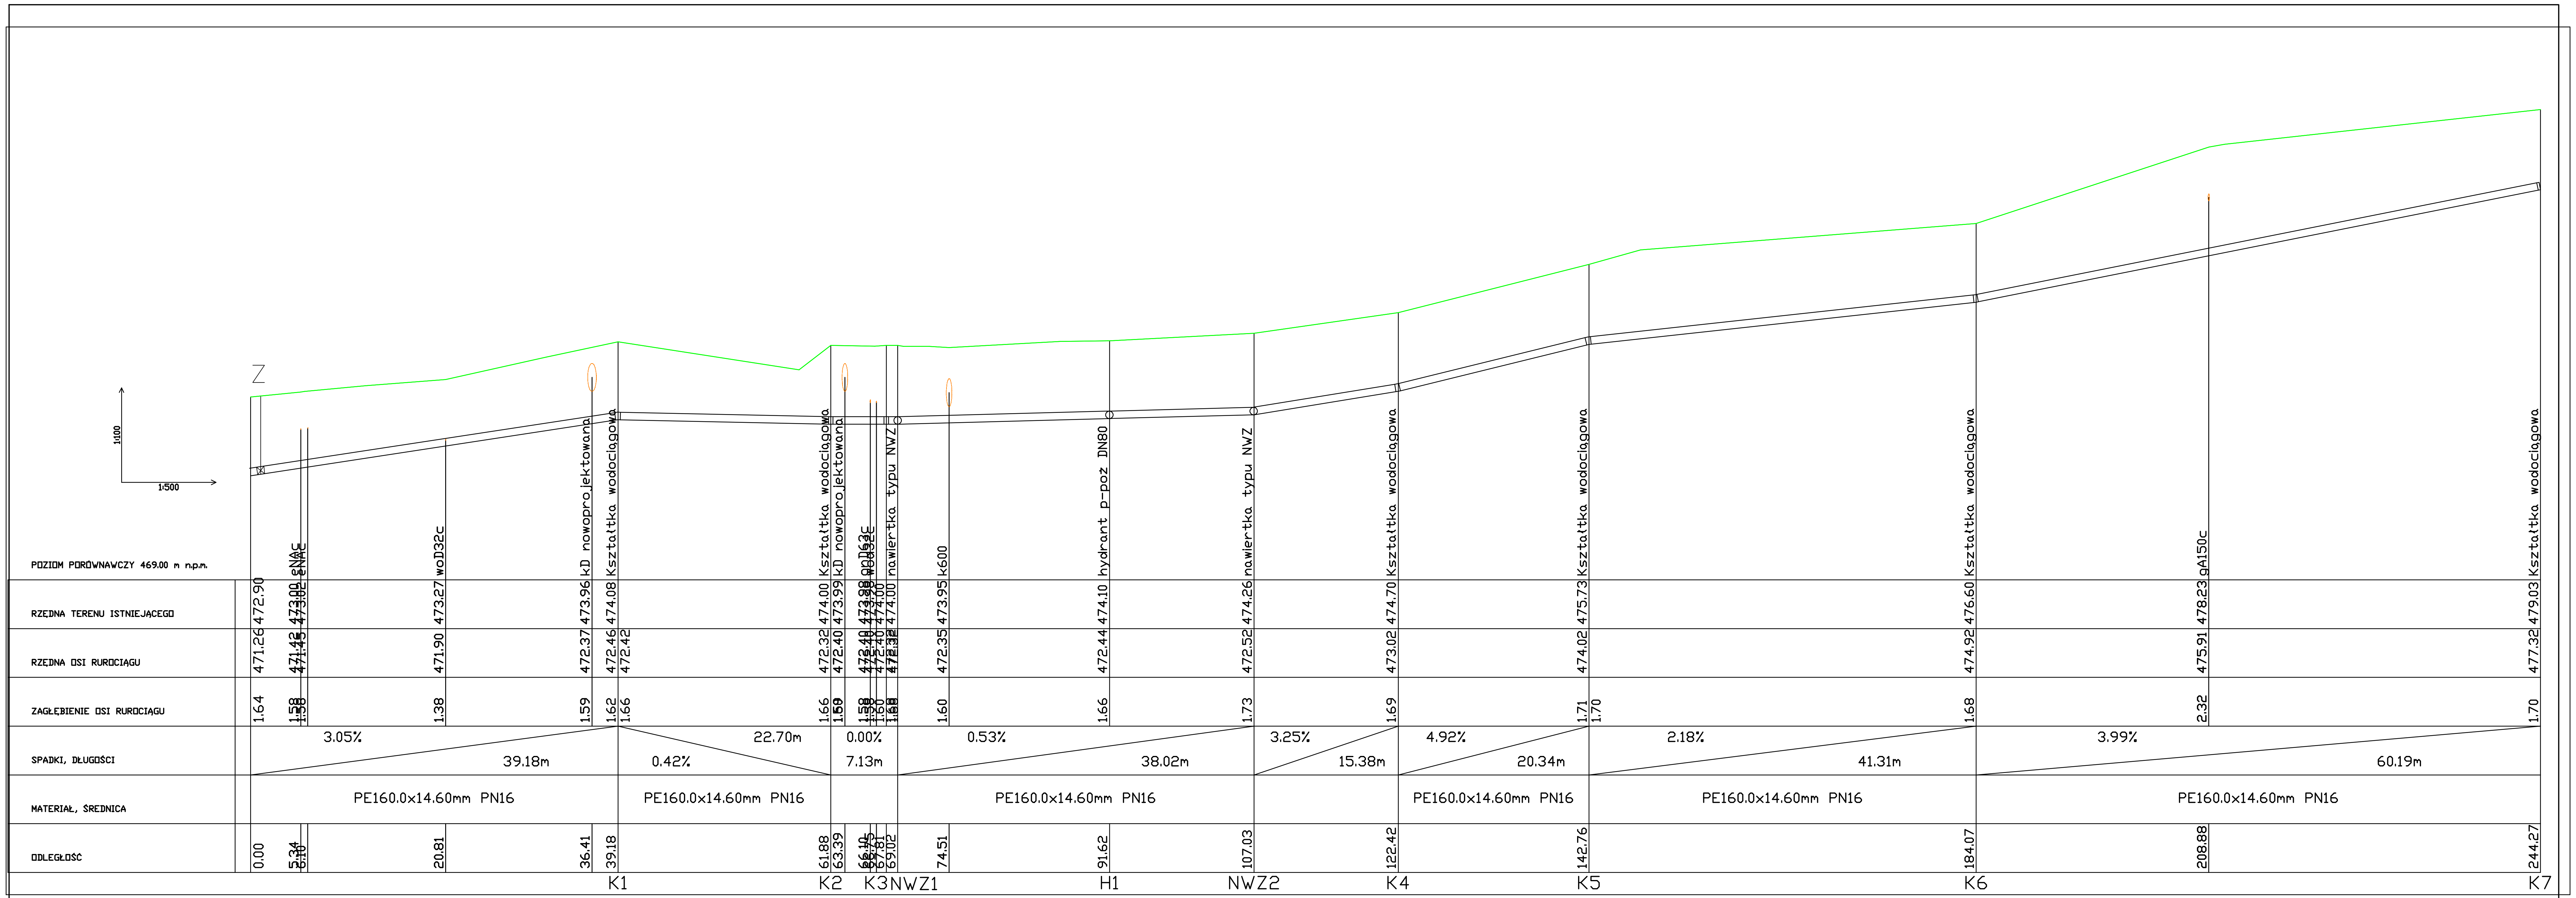

	"WZ - Pro" Usługi Projektowo - Wykonawcze Budownictw mgr inż. Zbigniew Wnęk Biuro : ul. Malczewskiego 1, 57-300 Kłodzko	
TEMAT RYSUNKU	PROFIL Włączenie-K7	DATA 19.10.2023
PROJEKT	Budowa sieci wodociągowej w ulicy Ludowej w Szczytnej	SKALA 1:100/500
ADRES	działka nr 2104/4, 2110, 1512/2, 1507/17, 1510/1, 1507/15, 2109/3, 1507/3 AM-1, obręb Szczytna	NR RYS. 2.1
PROJEKTANT	mgr inż. ZBIGNIEW WNĘK NR UPR. NBGP V-7342 3/30/96	