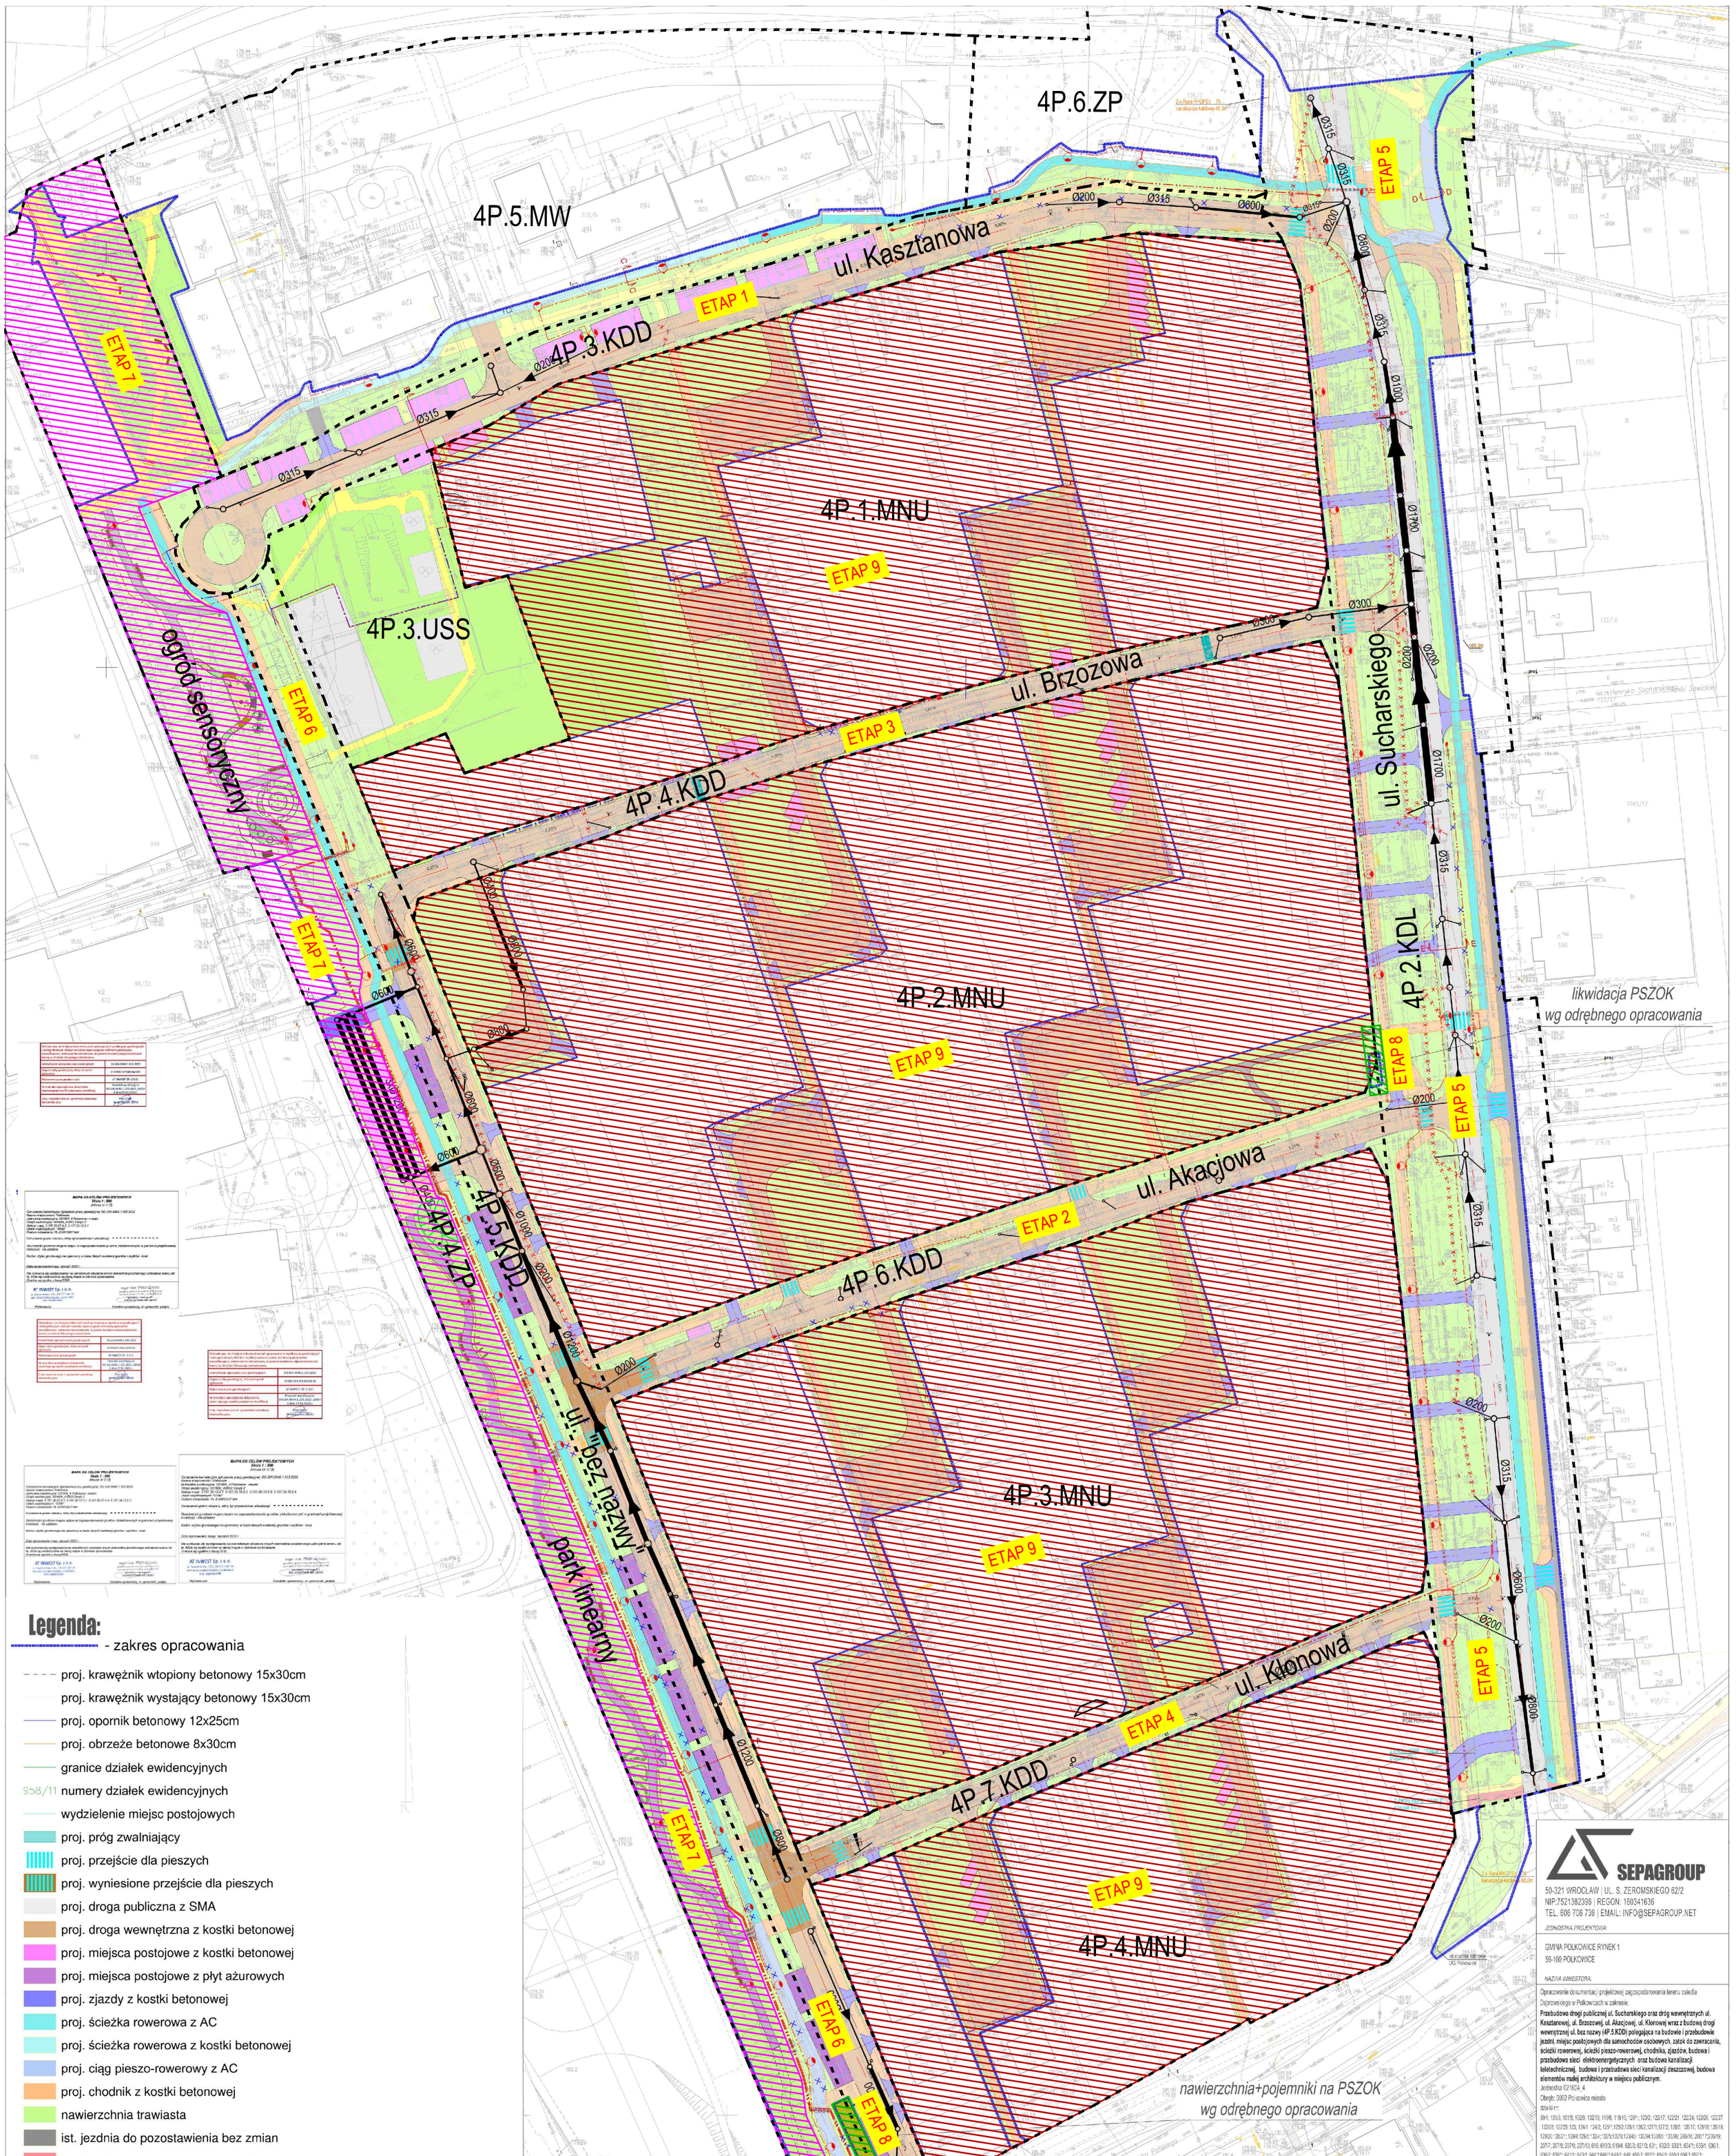

Legenda:

- zakres opracowania
- proj. krawężnik wtopiony betonowy 15x30cm
- proj. krawężnik wystający betonowy 15x30cm
- proj. opornik betonowy 12x25cm
- proj. obrzeże betonowe 8x30cm
- granice działek ewidencyjnych
- 958/11 numery działek ewidencyjnych
- wydzielenie miejsc postojowych
- proj. próg zwalniający
- proj. przejście dla pieszych
- proj. wyniesione przejście dla pieszych
- proj. droga publiczna z SMA
- proj. droga wewnętrzna z kostki betonowej
- proj. miejsca postojowe z kostki betonowej
- proj. miejsca postojowe z płyt ażurowych
- proj. zjazdy z kostki betonowej
- proj. ścieżka rowerowa z AC
- proj. ścieżka rowerowa z kostki betonowej
- proj. ciąg pieszo-rowerowy z AC
- proj. chodnik z kostki betonowej
- nawierzchnia trawiasta
- ist. jezdnia do pozostawienia bez zmian
- ist. ścieżka rowerowa do pozostawienia bez zmian
- ist. chodnik do pozostawienia bez zmian
- proj. PSZOK (wg odrębnego opracowania)
- nawierzchnia ścieżki piesze - park linearny, ogród sensoryczny - naw. mineralna
- nawierzchnie ścieżka sensoryczna - piasek,otoczaki, syszki sosnowe,kor itp.
- projektowane drzewa (w razie konieczności zastosowany ekran przeciwkorzenny)
- projektowane pagórki
- projektowane ławki
- projektowane kosze
- projektowane trampoliny terenowe
- projektowane urządzenia dźwiękowe
- projektowane belki równoważnie
- projektowana pergola - ramy corten
- projektowane barierki
- projektowane elementy ścieżki edu.-przyr.
- projektowany szałas wiklinowy
- projektowane el. ogrodu sensorycznego
- projektowane el. ogrodu sensorycznego
- projektowane obniżenie terenu z roślinnością hydrofitową

- projektowana 2x rura HDPE 110/6,3 przecisk
- projektowana 2x rura RHDPek 75 kanalizacja kablowa
- istniejąca latarnia

- Ø1000 projektowane kanały sieci kanalizacji deszczowej metoda wykopowa - średnica nominalna [mm]
- projektowane studnie rewizyjne kanalizacji deszczowej
- projektowane wpusty uliczne z osadnikiem
- projektowane odwodnienie liniowe
- istniejące studnie rewizyjne kanalizacji deszczowej do remontu
- istniejące studnie rewizyjne kanalizacji deszczowej do przebudowy
- Ø110 projektowana przebudowa sieci wodociągowej kolidującej wzdłużnie z projektowanym kanałem deszczowym - średnica nomiinalna [mm]

W1

PROGRAM FUNKCJONALNO - UŻYTKOWY

„Zagospodarowanie terenu osiedla Dąbrowskiego"

ZAŁĄCZNIK NR 1

KONCEPCJA PRZEKAZANA PRZEZ ZAMAWIAJĄCEGO
ZE WSKAZANIEM PODZIAŁU ZADANIA NA ETAPY - **ETAP 7 - 9**

- ETAP 7 - park linearny, ogród sensoryczny
- ETAP 8 - przeniesienie oraz likwidacja PSZOK-ów
- ETAP 9 - zieleń i zagospodarowanie wnętrz
- teren o różnym przeznaczeniu w MPZP

SEPAGROUP
50-321 WROCŁAW | UL. S. ŻEROMSKIEGO 62/2
NIP:7521382936 | REGON: 160341636
TEL. 606 706 739 | EMAIL: INFO@SEPAGROUP.NET

JEDNOSTKA PROJEKTOWA:

GMINA POLKOWICE RYNEK 1
59-100 POLKOWICE

NAZWA INWESTORA:

Opracowanie dokumentacji projektowej zagospodarowania terenu osiedla Dąbrowskiego w Polkowicach w zakresie:
Przebudowa drogi publicznej ul. Sucharskiego oraz dróg wewnętrznych ul. Kasztanowej, ul. Brzozowej, ul. Akacjowej, ul. Klonowej wraz z budową drogi wewnętrznej ul. bez nazwy (4P.5.KDD) polegająca na budowie i przebudowie jezdni, miejsc postojowych dla samochodów osobowych, zatok do zawracania, ścieżki rowerowej, ścieżki pieszo-rowerowej, chodnika, zjazdów, budowa i przebudowa sieci elektroenergetycznych oraz budowa kanalizacji teletechnicznej, budowa i przebudowa sieci kanalizacji deszczowej, budowa elementów małej architektury w miejscu publicznym.
Jednostka (021604_4
Obręb: 0002 Polkowice miasto
działki nr:
39/1; 101/3; 101/5; 102/9; 132/10; 119/6; 119/15; 129/1; 129/2; 122/17; 122/21; 122/24; 122/26; 122/27; 122/28; 122/29; 123; 124/1; 124/2; 125/1; 125/2; 128/1; 128/2; 127/1; 127/2; 128/3; 128/17; 128/18; 128/19; 129/20; 129/21; 129/4; 129/5; 132/4; 132/5; 132/12; 133/3; 133/4; 133/5; 133/9; 133/10; 133/11; 133/12; 133/13; 133/14; 133/15; 133/16; 206/1; 206/2; 206/3; 206/4; 206/5; 206/6; 206/7; 206/8; 206/9; 206/10; 206/11; 206/12; 206/13; 206/14; 206/15; 206/16; 206/17; 206/18; 206/19; 207/1; 207/5; 207/6; 207/10; 618; 619/3; 619/4; 620/3; 621/3; 631; 632/3; 633/1; 654/1; 655/1; 656/1; 636/2; 636/11; 641/1; 643/1; 644/1; 645/1; 645/3; 648; 650/1; 653/1; 654/1; 655/1; 656/1; 657/1; 658/1; 660/1; 661/1; 663/1; 665/1; 666; 667/1; 671/1; 673/1; 674/1; 680; 684/1; 693/1; 698/1; 699/1; 891/1; 892/1; 893; 704/1; 705/1; 707/1; 708*; 709/1; 710/2; 717*; 724/1; 725/1; 726; 731/1; 751/2; 750/5;
obręb: 0002 Polkowice miasto

NAZWA I ADRES OBIEKTU:

PROJEKT ZAGOSPODAROWANIA TERENU — 1:500
TREŚĆ I NUMER RYSUNKU: — SKALA RYSUNKU:

PROJEKT BUDOWLANY — 09.2024
FAZA OPRACOWANIA: — DATA:

BRANŻA ARCHITEKTONICZNA: — PODPIS:
MGR INŻ. ARKIN SEBASTIAN PRZEZDZIECKI
Izba Inżynierów Budownictwa o uprawnieniach budowlanych do projektowania bez ograniczeń DOŚ/0041/PWEO/22
MGR INŻ. ARCH. BARBARA RAPUCZOLIBUNK
nr uprawnień DOŚ/0

BRANŻA ELEKTRYCZNA: — PODPIS:
MGR INŻ. KAROLINA JĘDRAK
uprawnienia budowlane w specjalności instalacyjnej w zakresie sieci, instalacji i urządzeń elektrycznych i elektroenergetycznych bez ograniczeń DOŚ/0041/PWEO/22
MGR INŻ. ADAM BILIK
uprawnienia budowlane w specjalności instalacyjnej w zakresie sieci, instalacji i urządzeń elektrycznych i elektroenergetycznych do projektowania i do kierowania robotami budowlanymi bez ograniczeń DOŚ/0428/PWEI/17

BRANŻA SANITARNA: — PODPIS:
MGR INŻ. MARIUSZ OTWIORSKI
uprawnienia budowlane w specjalności instalacyjnej w zakresie sieci, instalacji i urządzeń cieplnych, wentylacyjnych, gazowych, wodociągowych i kanalizacyjnych bez ograniczeń ŁUK/0274/PWOS/14 do projektowania i kierowania robotami budowlanymi bez ograniczeń
MGR INŻ. JAKUB SYNALEK
uprawnienia budowlane w specjalności instalacyjnej w zakresie sieci, instalacji i urządzeń cieplnych, wentylacyjnych, gazowych, wodociągowych i kanalizacyjnych bez ograniczeń SLK/3471/POOS/19 do projektowania

BRANŻA DROGOWA: — PODPIS:
MGR INŻ. MIKOŁAJ DRYŻNER
uprawnienia budowlane do projektowania w specjalności inżynieryjnej drogowej bez ograniczeń MAZ/0166/PBDP/16
MGR INŻ. ZBIGNIEW DRYŻNER
uprawnienia budowlane nr DS-246/79 do projektowania w specjalności konstrukcyjno-inżynieryjnej w zakresie dróg i lotniskowych dróg startowych oraz miast publicznych

INSTALACJE TELETECHNICZNE — PODPIS:
MGR INŻ. ROWAN SADOWSKI
uprawnienia budowlane nr 79/64/Lw uprawniające do wykonywania samodzielnej funkcji projektanta i kierownika budowy w specj. inst.-elektr w zakresie sieci elektroenergetycznych z ograniczeniem do sieci telekomunikacyjnych