

Legenda:


- - koncepcja poszerzenia pasa drogowego
- - granica działki oraz pasa drogowego

Legenda:

- - koncepcja poszerzenia pasa drogowego
- - granica działki oraz pasa drogowego

Legenda:

- - koncepcja poszerzenia pasa drogowego
- - granica działki oraz pasa drogowego

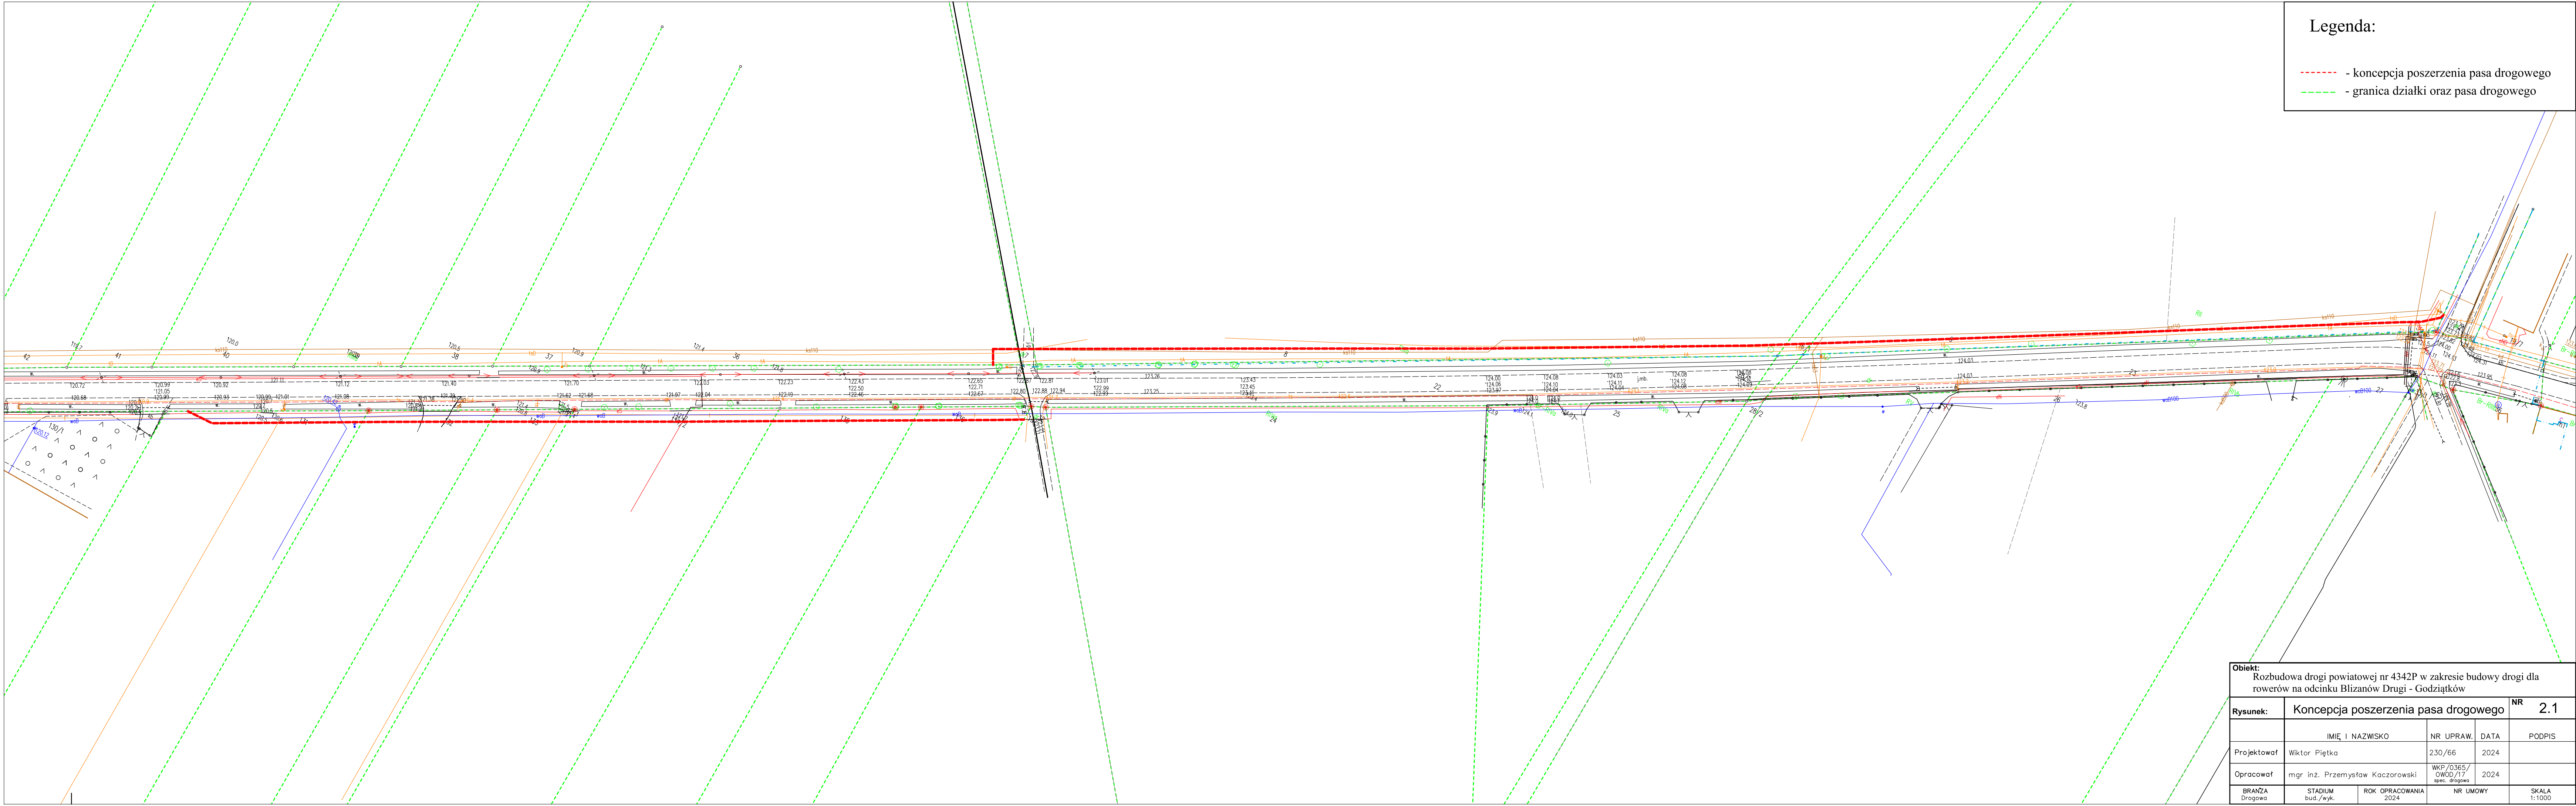

Objekt:
Rozbudowa drogi powiatowej nr 4342P w zakresie budowy drogi dla
rowerów na odcinku Blizanów Drugi - Godziatków

Rysunek:	Koncepcja poszerzenia pasa drogowego	NR	2.1
----------	--------------------------------------	----	-----

	IMIĘ I NAZWISKO	NR UPRAW.	DATA	PODPIS
--	-----------------	-----------	------	--------

Projektował	Wiktor Piętka	230/66	2024	
-------------	---------------	--------	------	--

Opracował	mgr inż. Przemysław Kaczorowski	WKP/0365/ OWOD/17 spec. drogowa	2024	
-----------	---------------------------------	---------------------------------------	------	--

BRANZA Drogowa	STADIUM bud./wyk.	ROK OPRACOWANIA 2024	NR UMOWY	SKALA 1:1000
-------------------	----------------------	-------------------------	----------	-----------------